



Carta della zonizzazione di Piano


Tavola 6

LEGENDA

- Zona A- Aree di riserva integrale
- Zona B- Aree di interesse scientifico
- Zona B- Aree di interesse paesaggistico
- Zona B- Aree monumentali
- Zona B- Aree di particolare interesse ecologico
- Zona C- Aree a destinazione sportiva
- Zona C- Aree a prevalente destinazione forestale
- Zona C- Aree a prevalente destinazione agricola
- Zona D- Aree urbane e di espansione urbanistica

Scala 1:10000

1	2	3	4
5	6	8	
9	10	11	12
13	14	15	16
17	18	19	20

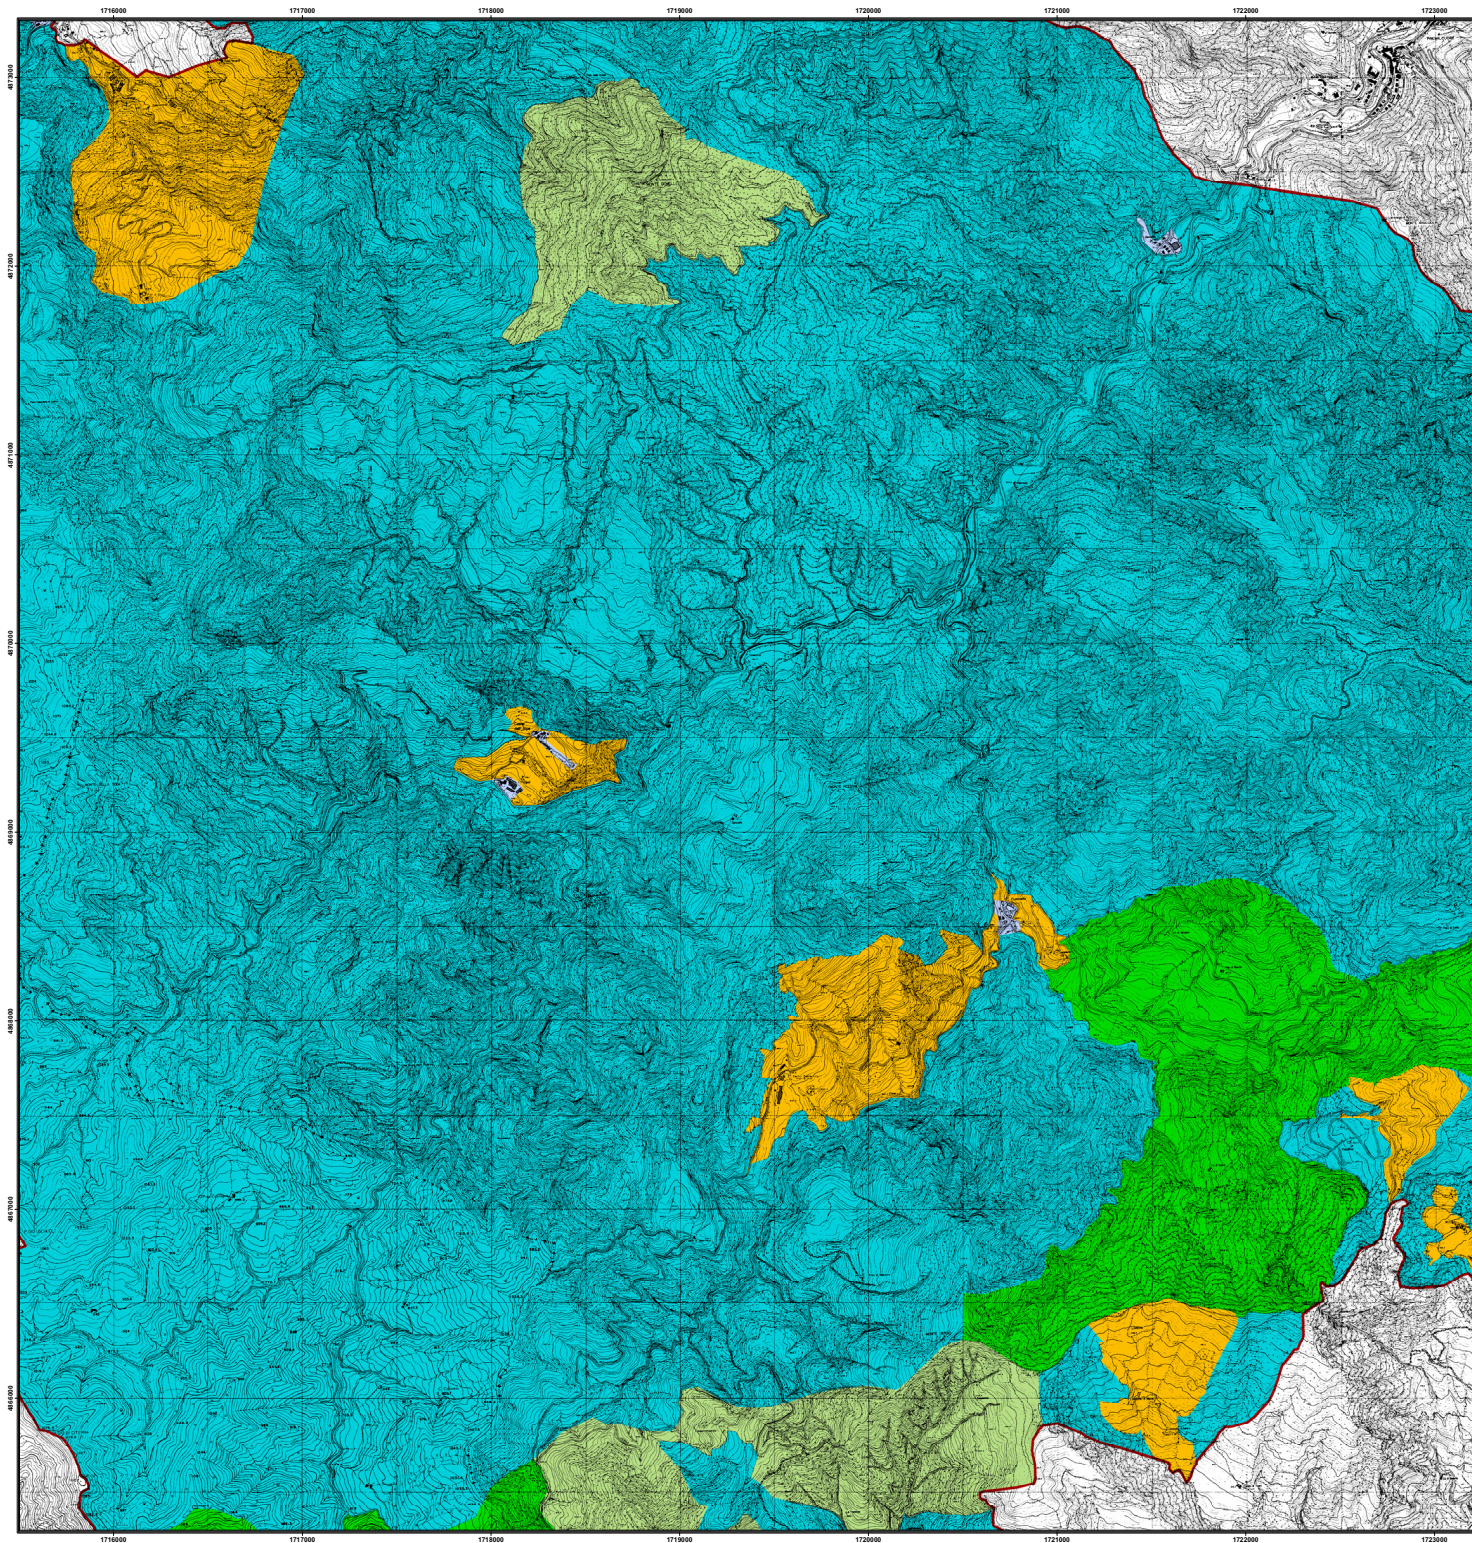

Le coordinate metriche
plane sono relative alla
rappresentazione cartografica
conforme di Gauss Boaga
fuso Ovest,
sistema di riferimento
geodetico Roma40.

