





Carta della zonizzazione di Piano

Tavola 9

LEGENDA

- Zona A- Aree di riserva integrale
- Zona B- Aree di interesse scientifico
- Zona B- Aree di interesse paesaggistico
- Zona B- Aree monumentali
- Zona B- Aree di particolare interesse ecologico
- Zona C- Aree a destinazione sportiva
- Zona C- Aree a prevalente destinazione forestale
- Zona C- Aree a prevalente destinazione agricola
- Zona D- Aree urbane e di espansione urbanistica

Scala 1:10000

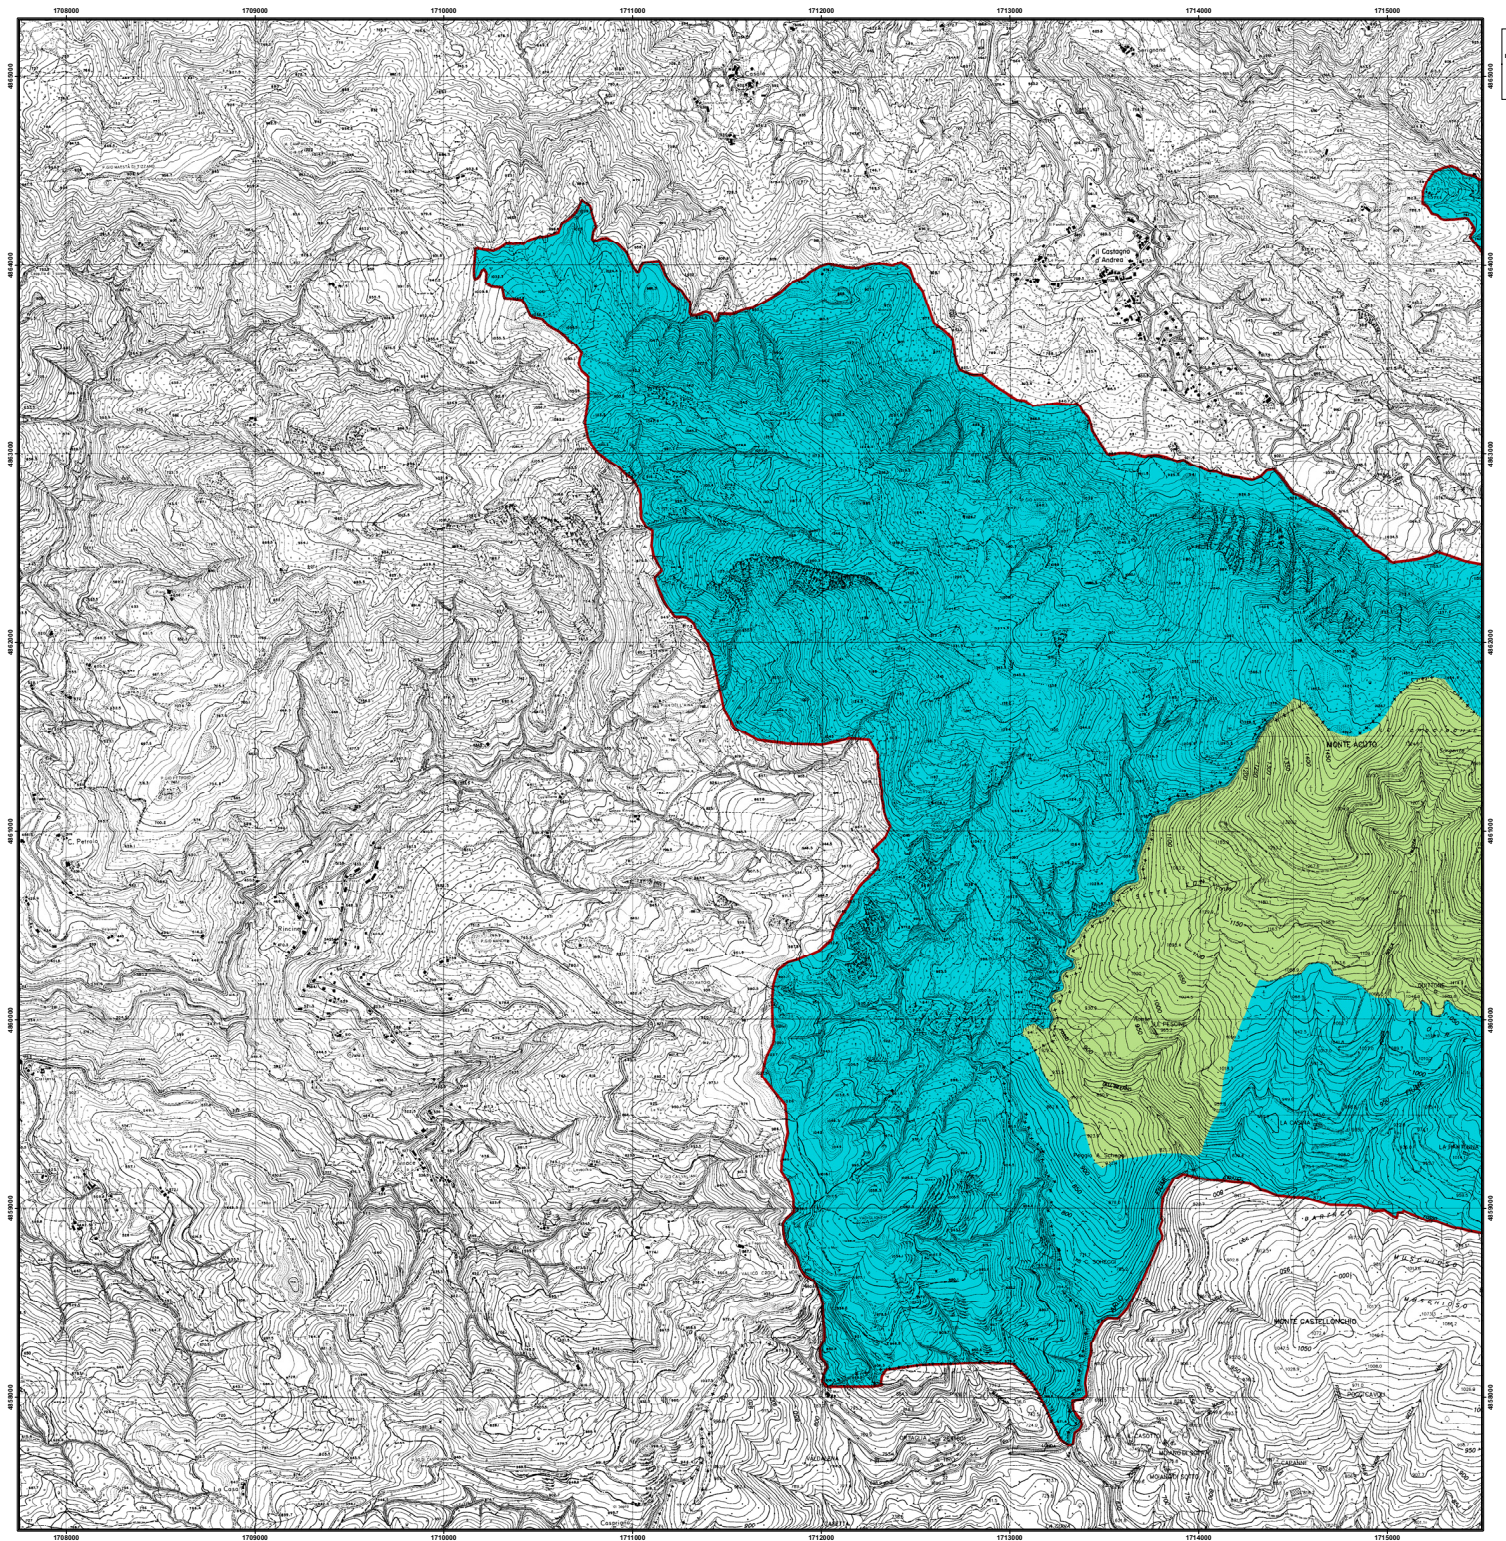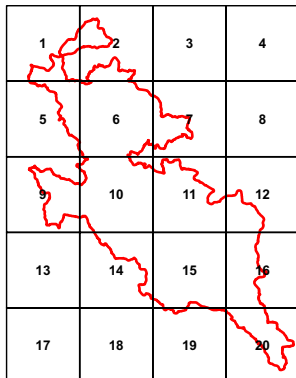

Le coordinate metriche  
piano sono relative alla  
rappresentazione cartografica  
conforme di Gauss Boaga  
fuso Ovest,  
sistema di riferimento  
geodetico Roma40.

