



COMUNE DI RAVENNA

Piano Territoriale
del

Parco Regionale Del Delta Del Po

(Legge Regionale n° 27 del 02/07/1988)

Stazione:

"PINETA DI SAN VITALE E PIALLASSE DI RAVENNA"

CARTA DELLA ZONIZZAZIONE

TAV. P2.1


Scala 1:10.000

ALLEGATO E2 ALLA DELIBERA DI G.R./2019 DI APPROVAZIONE DEL PIANO DI STAZIONE

ADOTTATO: DELIBERA C.C. N. 1/10298 del 05.01.2006
PUBBLICATO: DAL 28.04.2006 AL 26.06.2006
CONTRODEDOTTO: DELIBERA C.C. N. 137/95722 del 06.10.2008

AREA INFRASTRUTTURE CIVILI - SERVIZIO TUTELA AMBIENTE E TERRITORIO

Capo Servizio Dott. Gianni Gregorio
Funzionario tecnico Geom. Lamberto Corbara
Consulenti Dott. Filippo Zanni
Dott. Gianni Gregorio
Elaborazioni cartografiche Geom. Patrizia Cicognani
Istruttore Tecnico Barbara Amadori

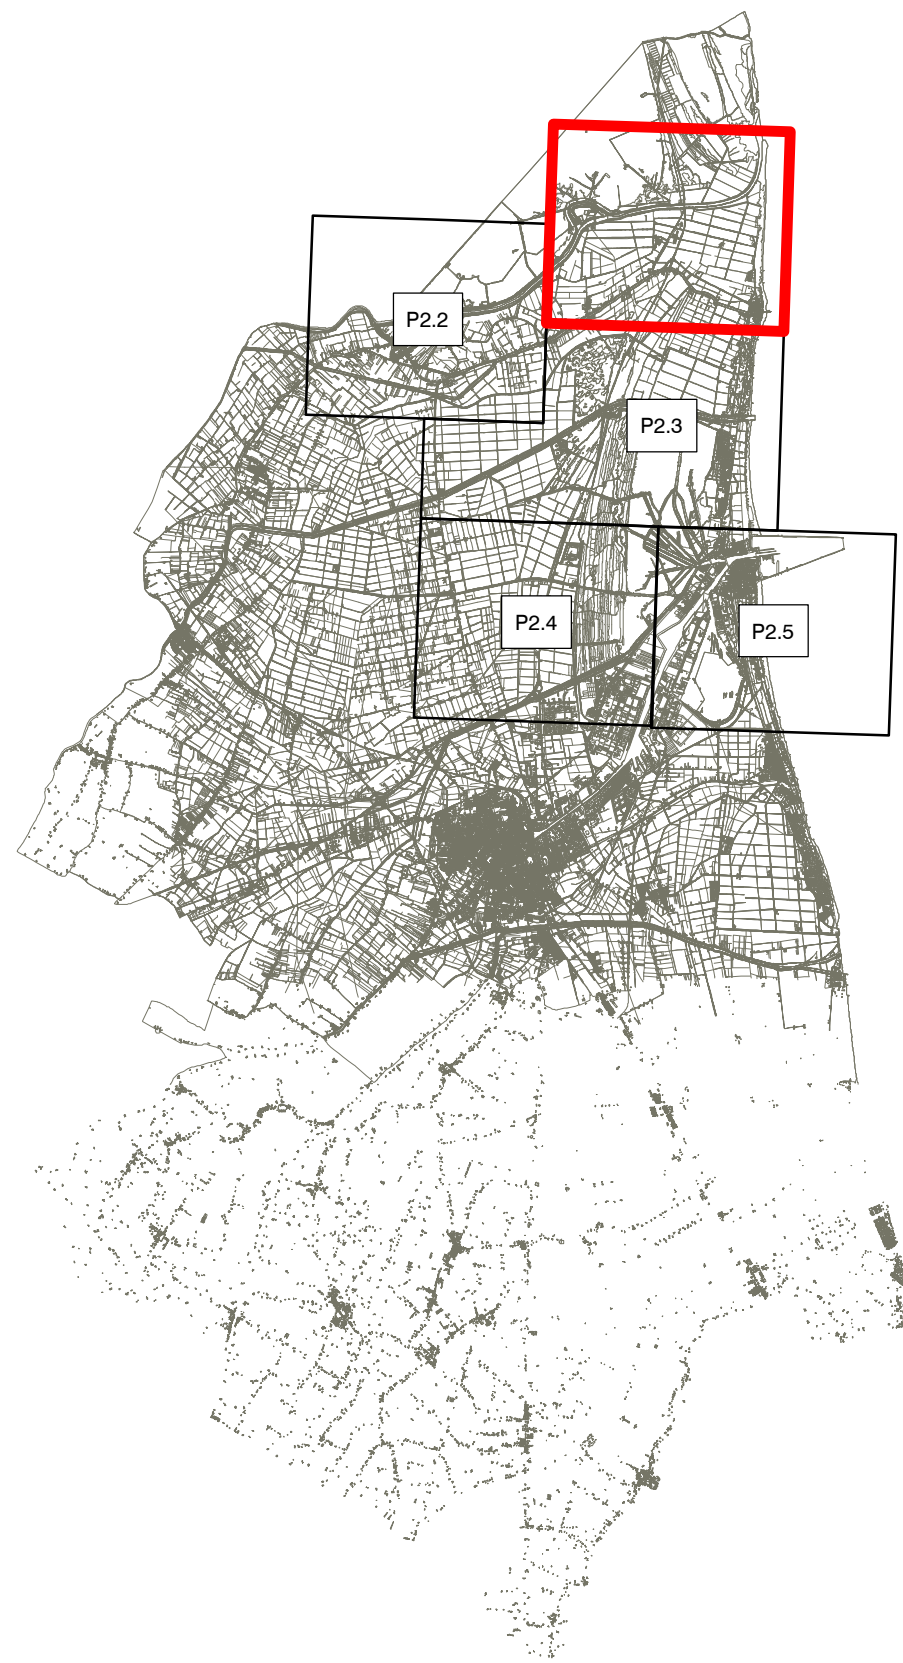

LEGENDA

B PAL	PP AGN
B FOR	PP AGR
B FLU	PP ARE
B DUN	PP DISC
C AGN	PP FLU
C BOS	PP PAL
C FLU	PP PIN
C PIN	PP PRA
CONFINE PARCO	ZONE D
	RNS

AREE DI RIQUALIFICAZIONE AMBIENTALE

1	MARCABO'
2	PINETA LITORANEA DI CASALBORSETTI

