




SISTEMAZIONE IDRAULICA DI ALCUNI TRATTI
DEL CANALE CITTADINO NELLE LOCALITA' DI
SALVATONICA E SAN BLAGIO IN COMUNE DI BONDENO

**VERIFICA DI ASSOGETTABILITA' A V.A.S.
INQUADRAMENTO GENERALE**

Il Presidente
(Dott. Franco Dalle Vacche)

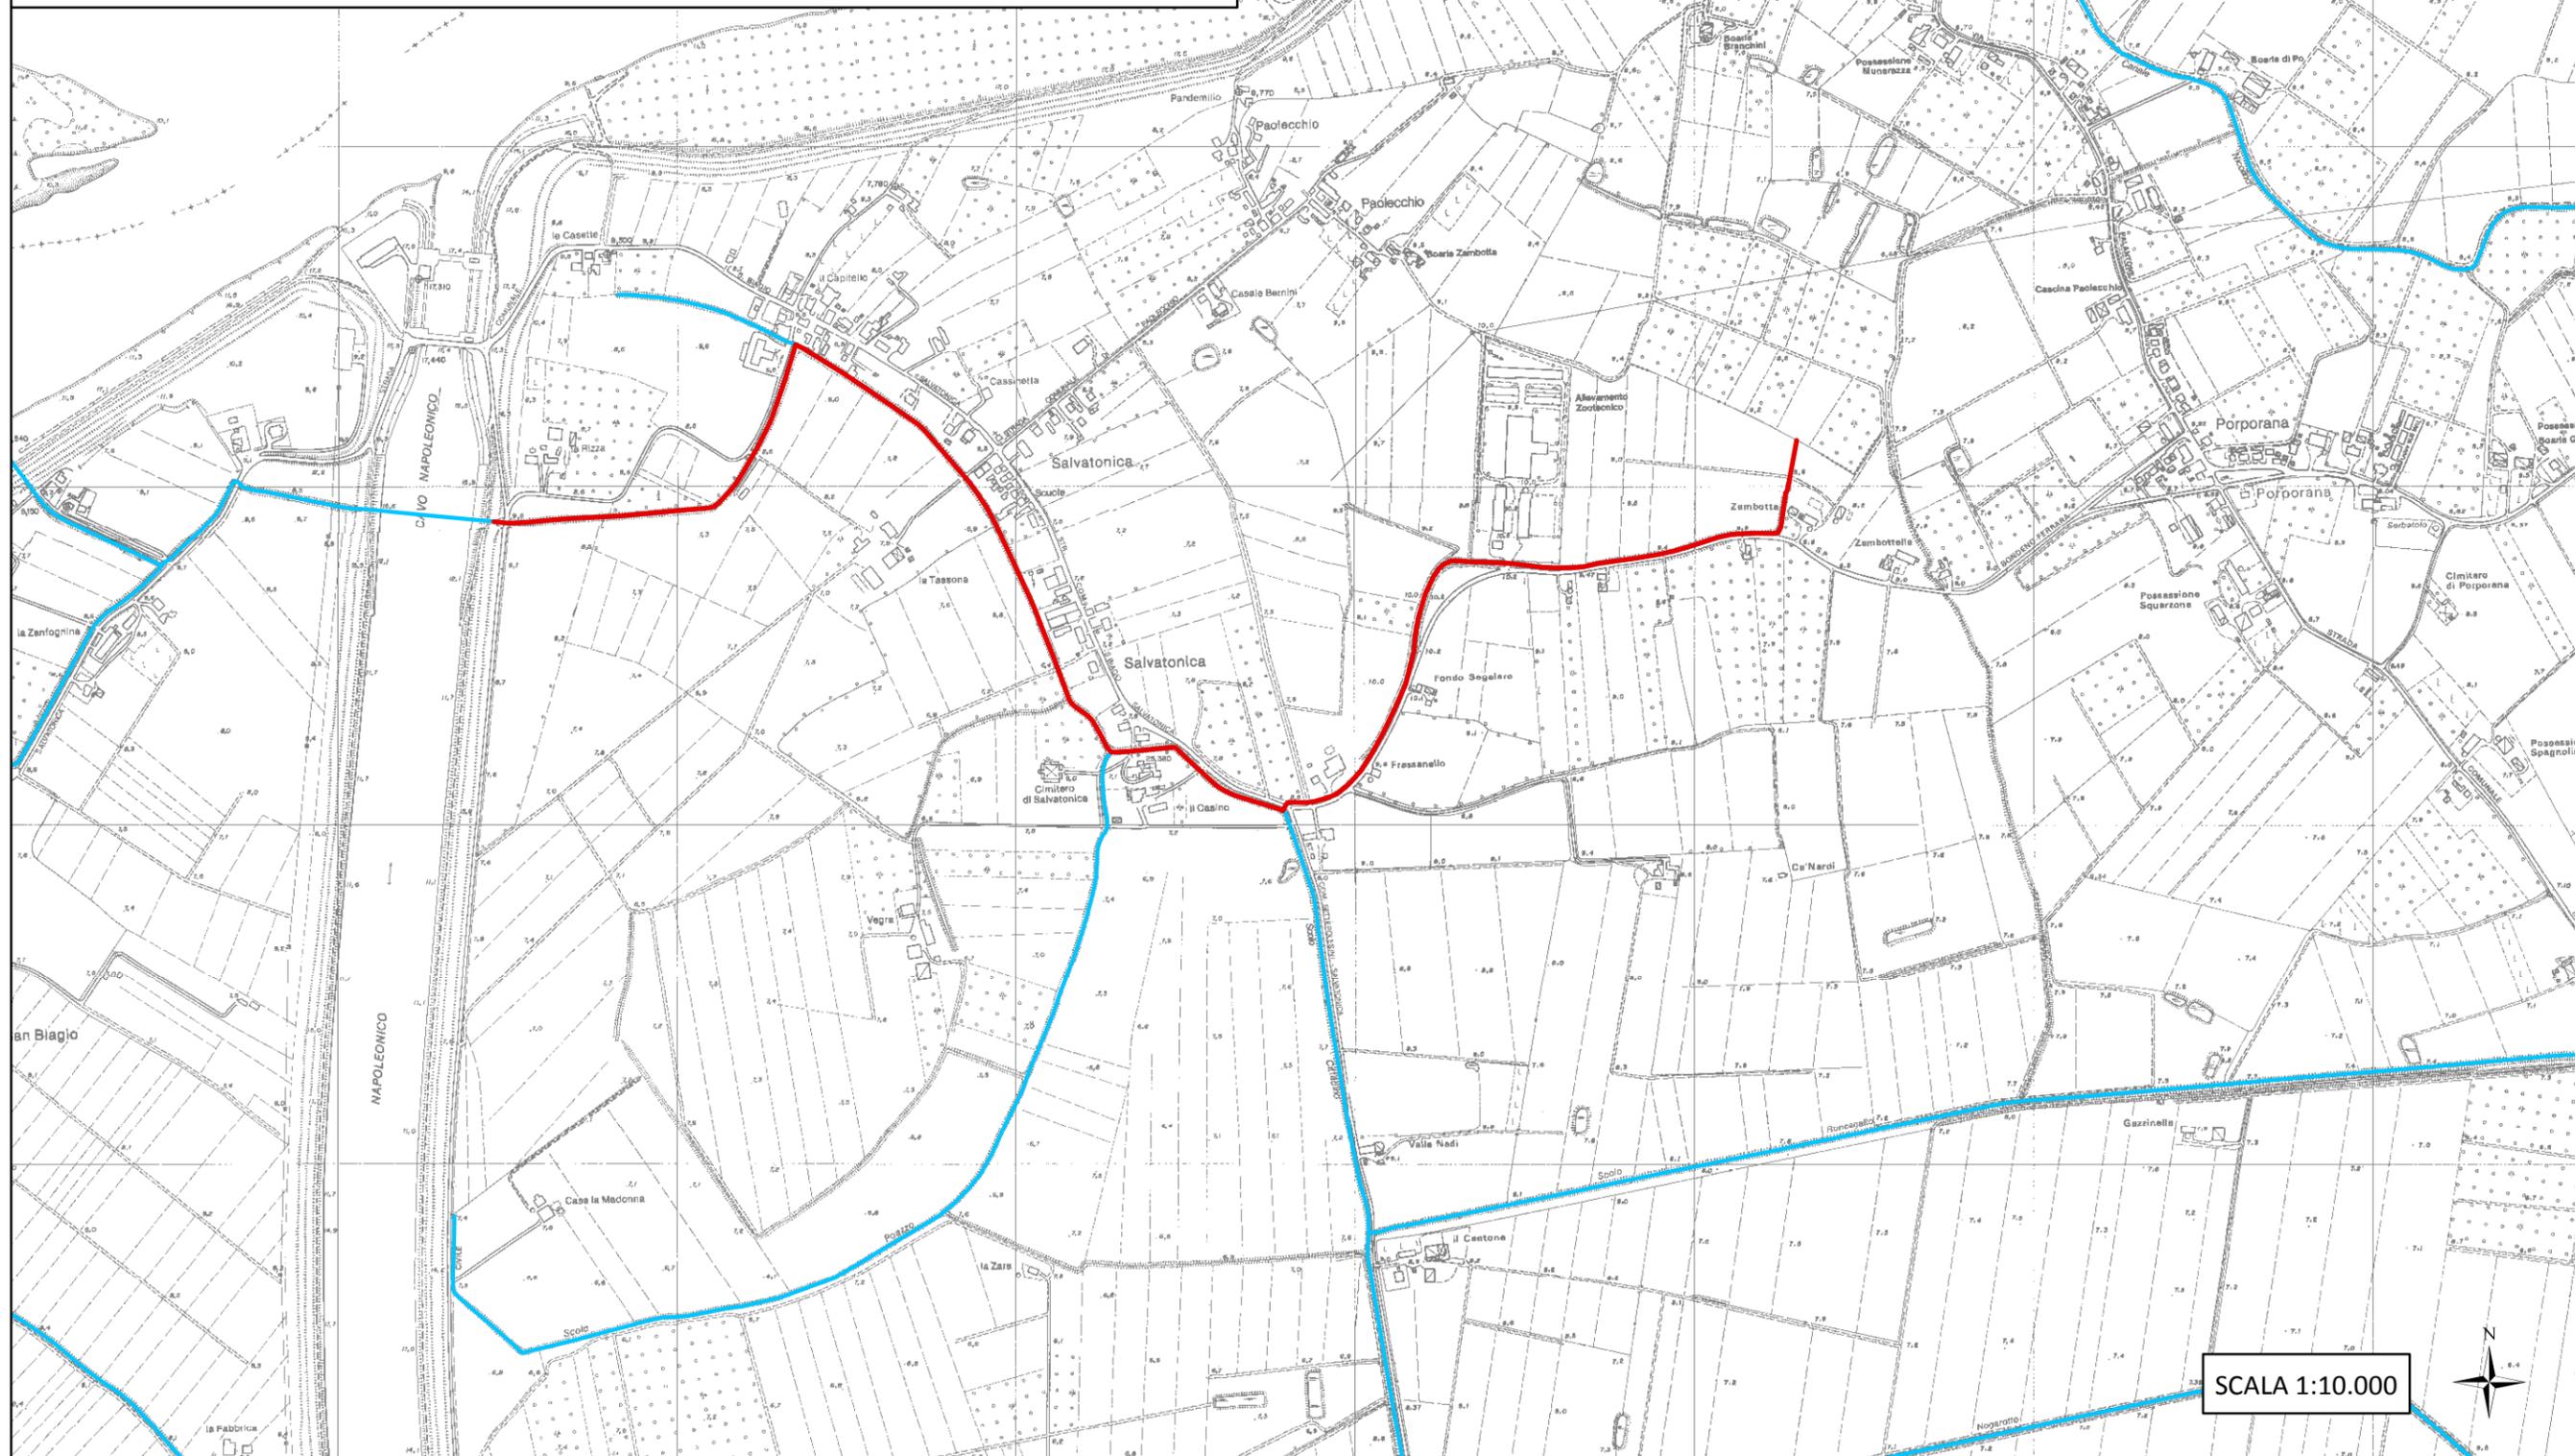

SCALA 1:10.000

