




SEZIONE TRASVERSALE IN ALVEO  
SCALA 1:100

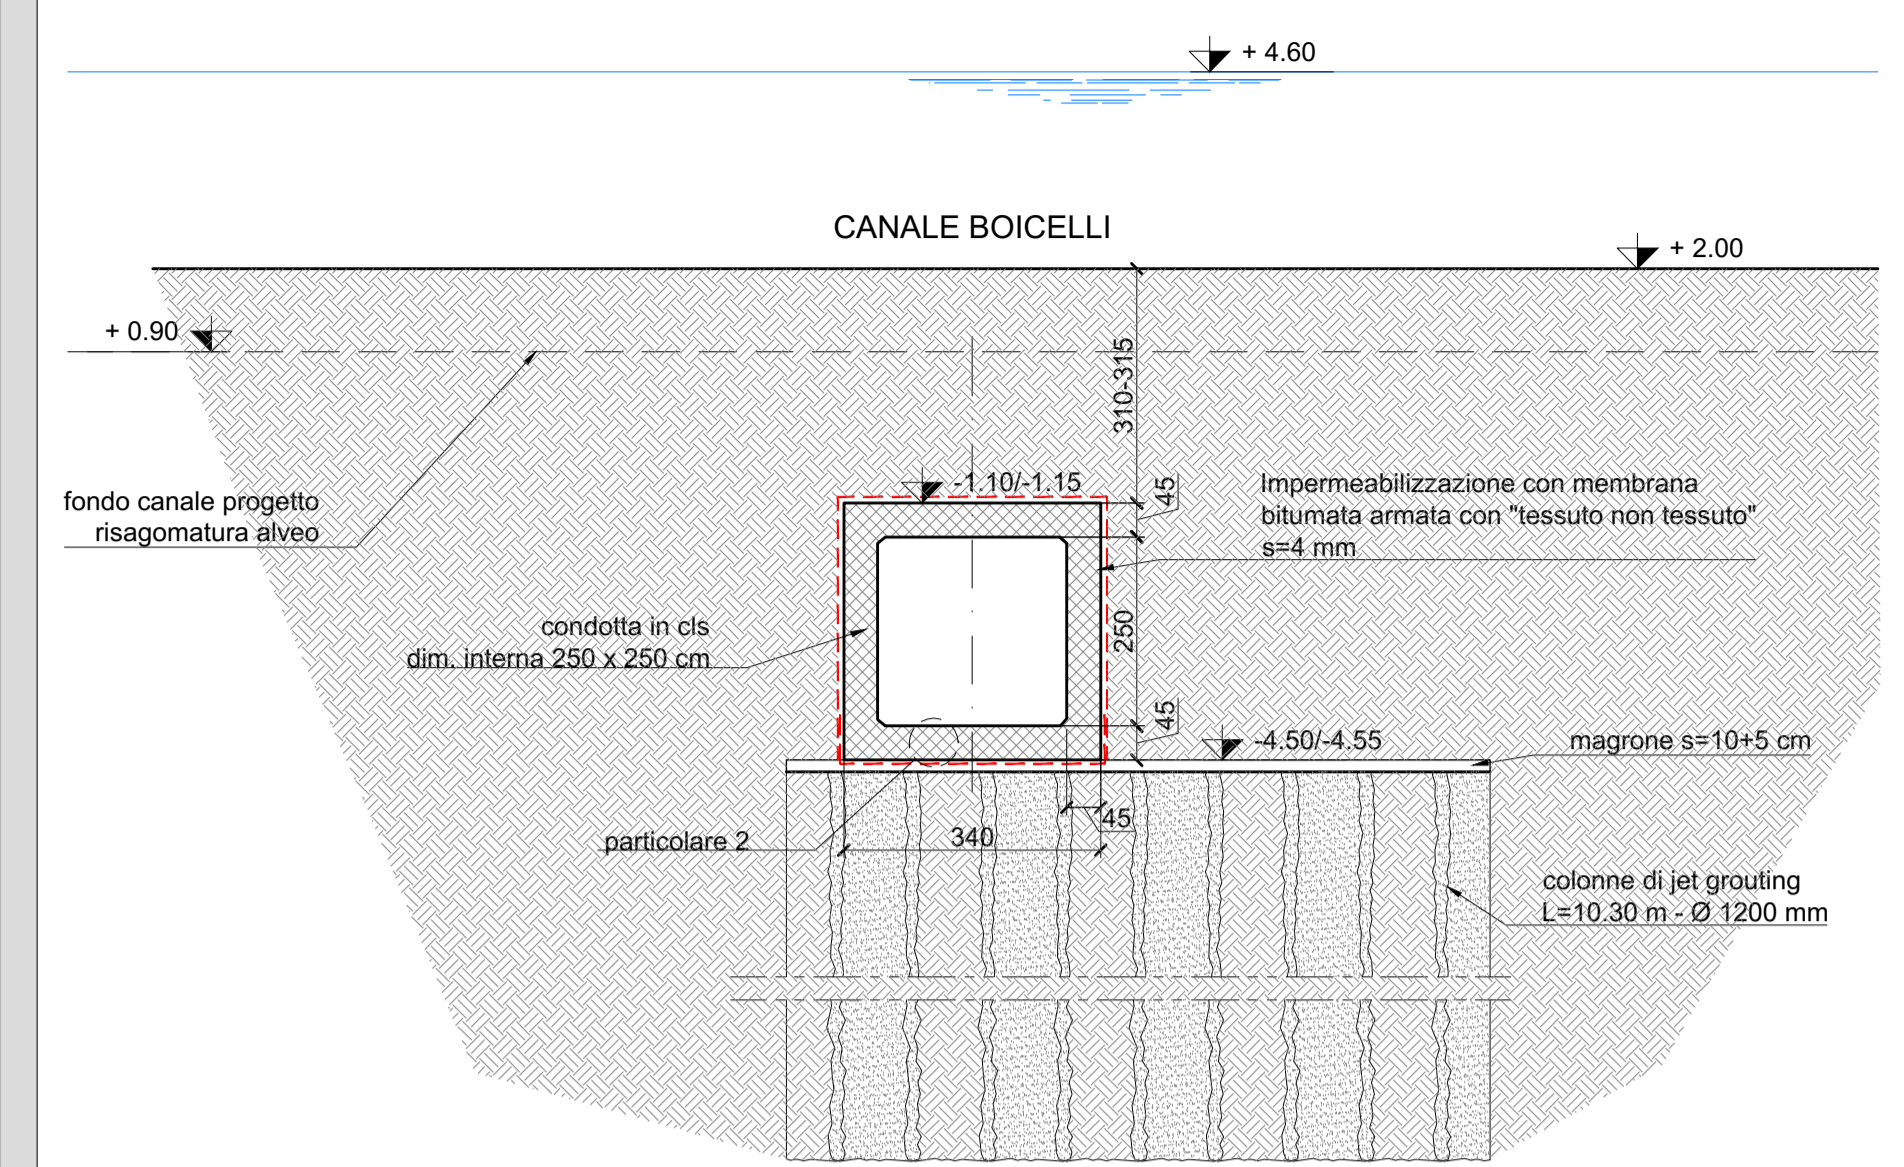


PARTICOLARE 1  
SCALA 1:20

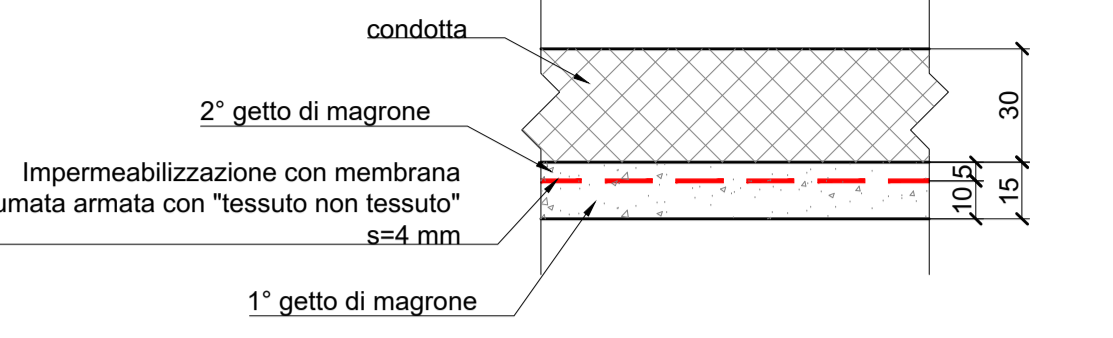

PARTICOLARE 2  
SCALA 1:20

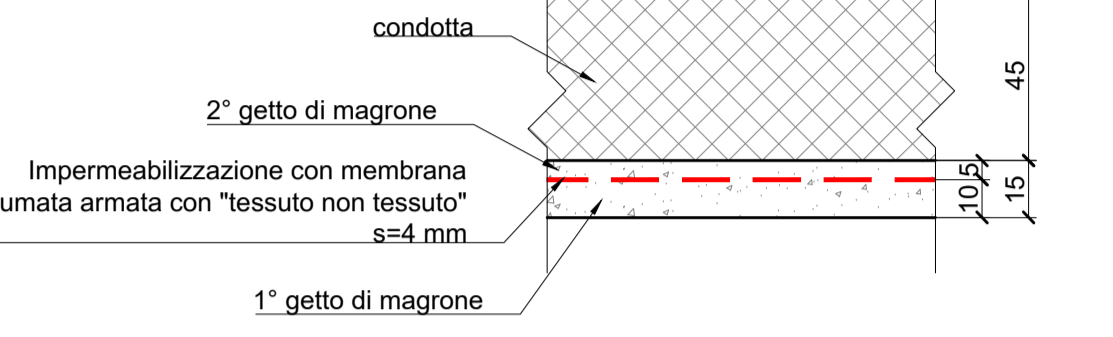


PLANIMETRIA  
SCALA 1:500

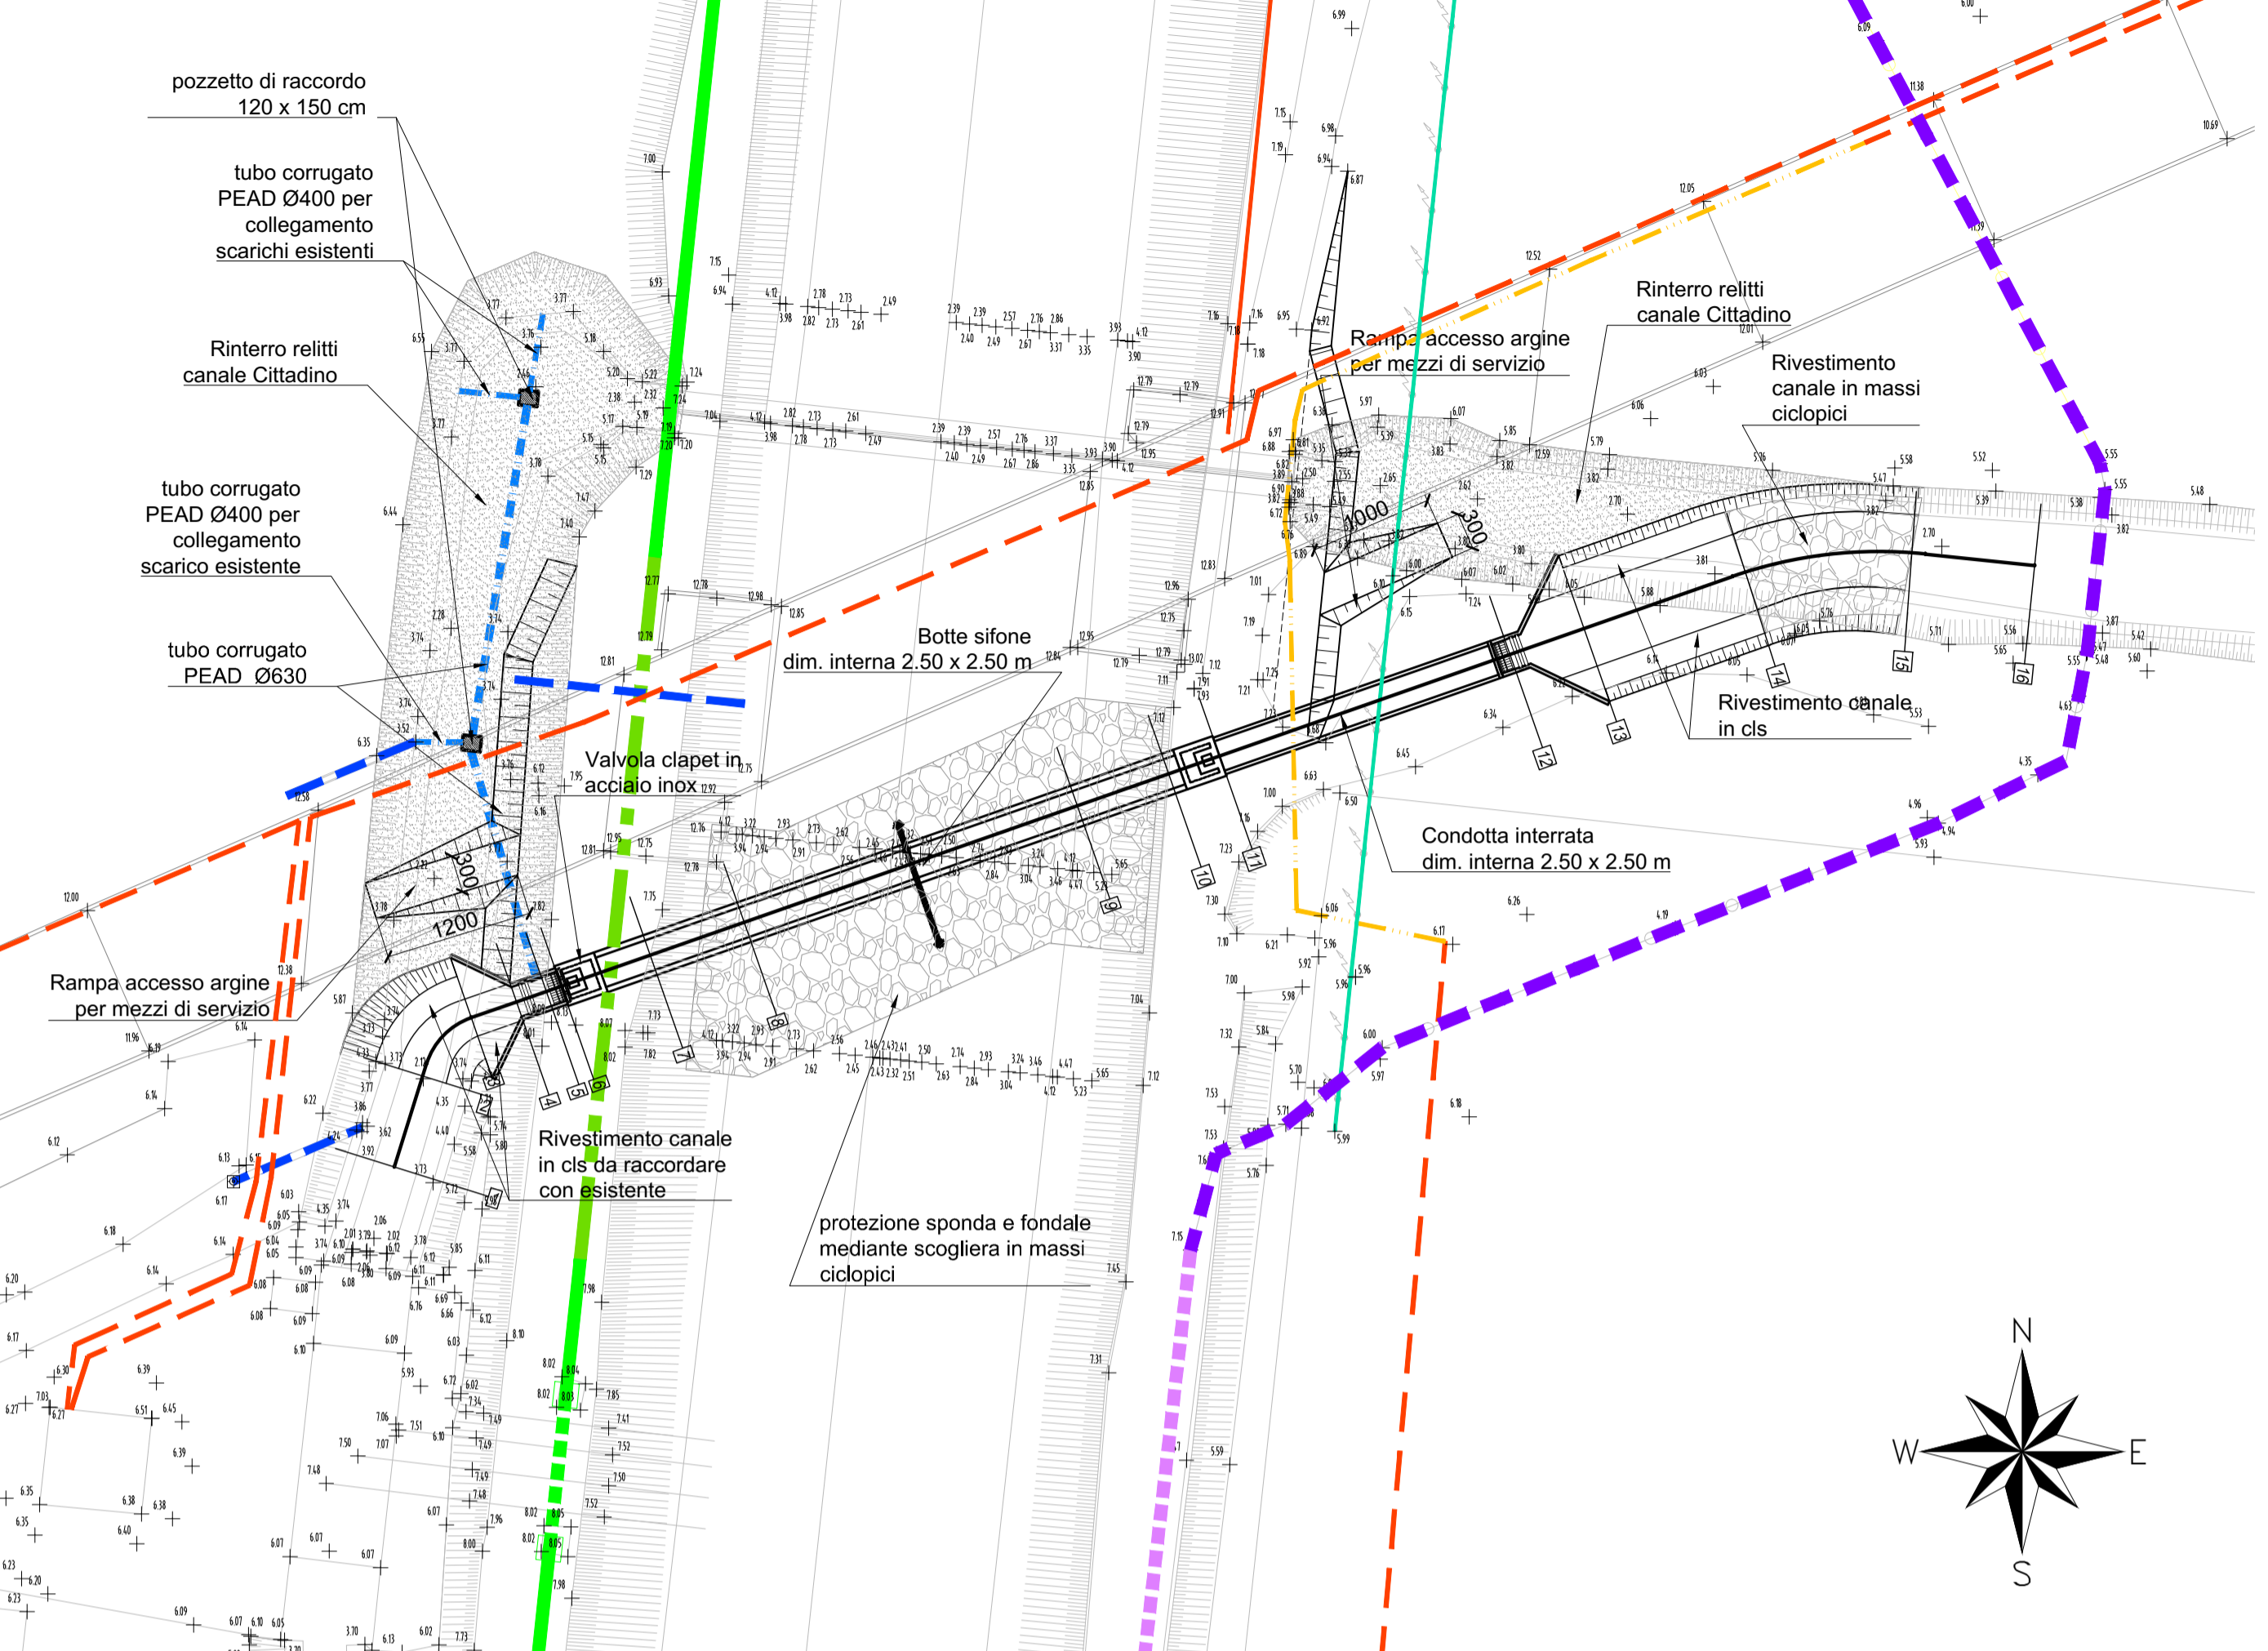


**LINEE PUBBLICI SERVIZI INTERFERENTI CON OPERE IN PROGETTO**

- ENEL - LINEA ELETTRICA AEREA MT DA PRESERVARE
- ENEL - MT INTERRATA DA PRESERVARE
- ENEL - MT INTERRATA DA ADEGUARE
- ENEL - BT INTERRATA DA PRESERVARE
- HERA - RETE IDRICA ESISTENTE DN500 IN GHISA IN PRESSIONE (4 bar)
- HERA - RETE IDRICA ESISTENTE DN500 IN ACCIAIO IN PRESSIONE (4 bar)
- HERA - RETE IDRICA DA RIMUOVERE TEMPORANEAMENTE E RIPRISTINARE IN GHISA IN PRESSIONE (4 bar)
- METANODOTTO - SNAM BONDENO - TRATTO PREESISTENTE
- METANODOTTO - SNAM BONDENO - TRATTO MODIFICATO
- CONDOTTE FOGNARIE ESISTENTI
- CONDOTTE FOGNARIE DI PROGETTO


SEZIONE TRASVERSALE COLLEGAMENTO SPONDA  
SCALA 1:100

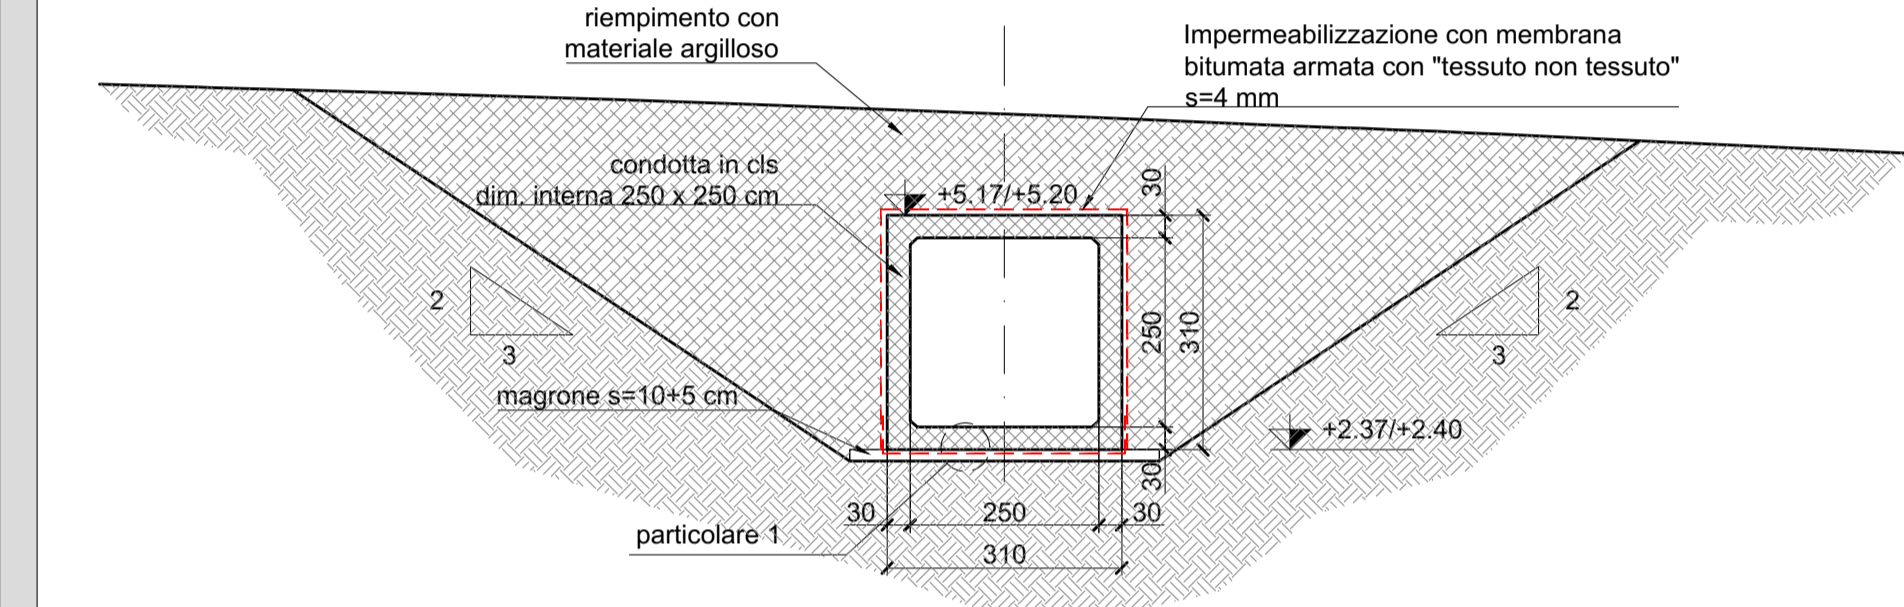

PIANTA  
SCALA 1:200

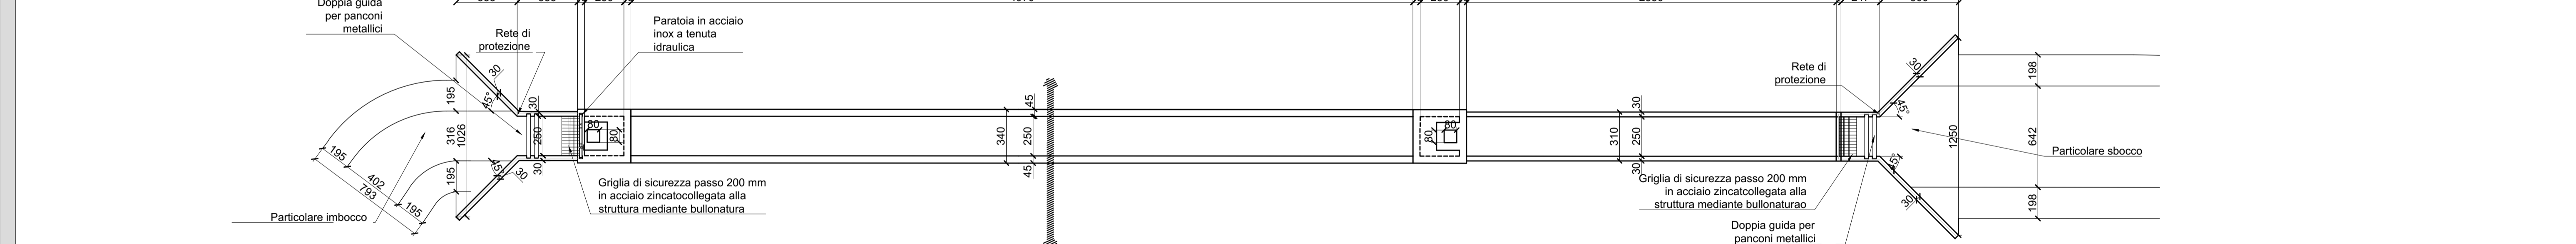

SEZIONE LOGITUDINALE  
SCALA 1:200

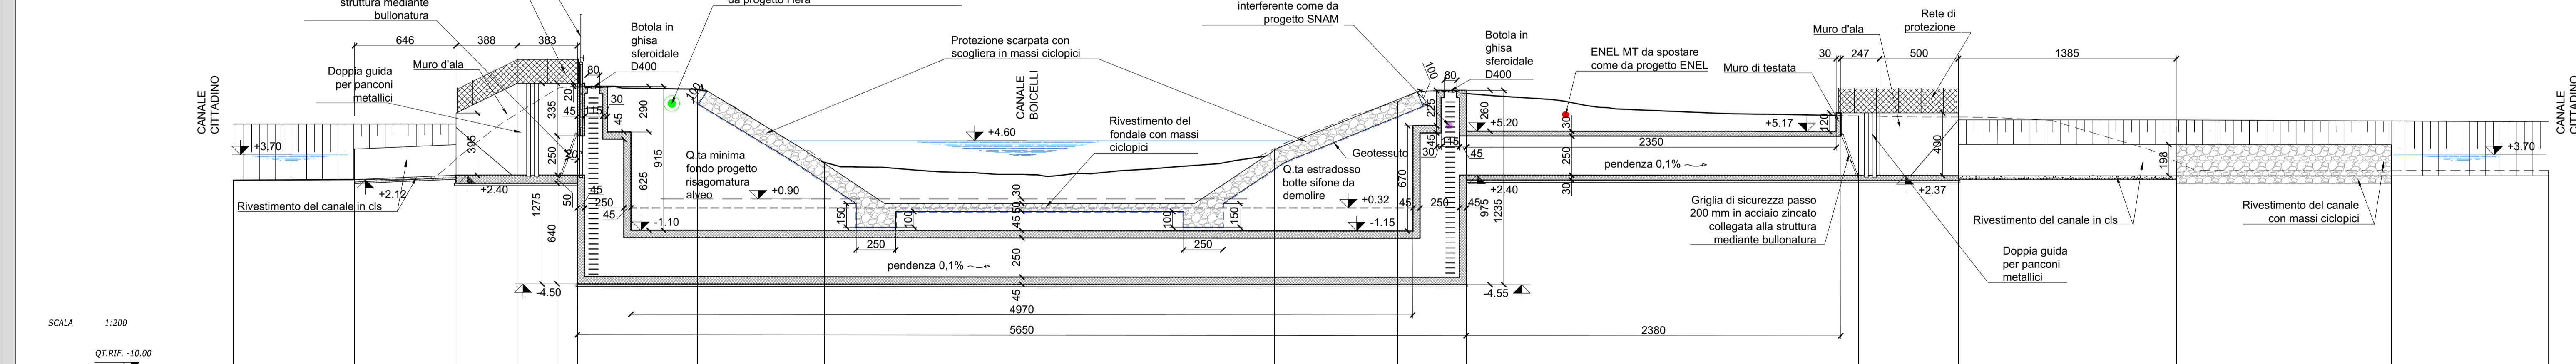

NUMERO SEZIONI	1	2	3	4	5	6	7	8	9	10	11	12	13	14	15	16
DISTANZE PARZIALI		7.702	6.456	3.800	2.546	1.286	7.632	8.062	28.590	7.848	4.365	24.918	6.350	13.854	13.652	10.000
DISTANZE PROGRESSIVE	0.000	7.702	14.158	18.038	20.585	21.870	29.503	37.564	66.155	74.032	78.398	103.266	109.636	123.490	137.142	147.142
QUOTE TERRENO	-2.089	-2.122	-3.414	-6.318	-7.297	-8.008	-7.841	-3.220	-4.090	-7.087	-7.600	-6.175	-6.102	-3.265	-2.702	-2.715



Regione Emilia-Romagna  
Direzione Generale Cura del Territorio e dell'Ambiente

IDROVIA FERRARESE - 1° LOTTO 1° STRALCIO  
DEMOLIZIONE E RICOSTRUZIONE BOTTE SIFONE DEL CANALE CITTADINO  
ALL'ATTRAVERSAMENTO DEL CANALE BOICELLI

PROGETTO ESECUTIVO

RUP:  
Dott. Claudio Miccoli  
REGIONE EMILIA-ROMAGNA  
AGENZIA REGIONALE PER LA SICUREZZA TERRITORIALE E LA PROTEZIONE CIVILE  
SERVIZIO AREA RENO PO DI VOLANO - SEDE DI FERRARA

PROGETTAZIONE:

Via Francesco Zanardi 157/6 - 40131 Bologna (I)  
INGEGNERI  
MARCO MINOCCI  
N° 4176/A

Direttore tecnico:  
Ing. Mario Chiari  
(Albo Ingegneri Bologna nr. 4776A)  
Gruppo di lavoro:  
Ing. Giorgio Santini  
Ing. Cristina Ossi  
Geom. Dario Calvanese

TITOLO:  
PLANIMETRIA, PIANTE E SEZIONI PROGETTO

Codice elaborato  
1316 X 0050 E 1

Data	13/06/2018	Archivio	1316_X_0050_E_1.dwg	Scala	VARIE
02	13/06/2018	Aggiornamento a seguito di istruttoria tecnica del 07/06/2018		GF	MC MC
01	04/06/2018	Aggiornamento per passaggio competenza RER		CO	GF MC
00	30/09/2016	Emissione		CO	GF MC
Rev.	Data	Objetto	Redatto	Controlato	Approvato

Fornitura elaborato in formato PDF e in formato DWG. Il presente elaborato è destinato a scopi progettuali e non deve essere utilizzato per scopi diversi da quelli per i quali è stato elaborato.