

**L.R. 17 / 2004 MANUTENZIONE DI SPIAGGE A RISCHIO INGRESSIONE E RIPRISTINO DI ARGINI DI DIFESA A MARE IN FRANA SUL LITORALE NORD IN COMUNE DI COMACCHIO (FE)**

Importo C. 300.000  
Cod. CUP. E54H17000000002


**PROGETTO ESECUTIVO**

**Elaborati: RIPRESA FRANE PLANIMETRIA SEZIONI TIPO**


IL COLLABORATORE Geom. Giorgio Betthi	IL PROGETTISTA Dott. Maurizio Farina	IL RESPONSABILE UNICO DEL PROCEDIMENTO Dott. Claudio Miccoli	SCALE: 3.2 Varie DATA: Dicembre 2016 COMUNE: Comacchio		
REVISIONE	DATA	DESCRIZIONE	REGISTRO	APPROVATO	AUTORIZZATO




**ARGINE VALLE MOLINO PLANIMETRIA Scala 1:2000**

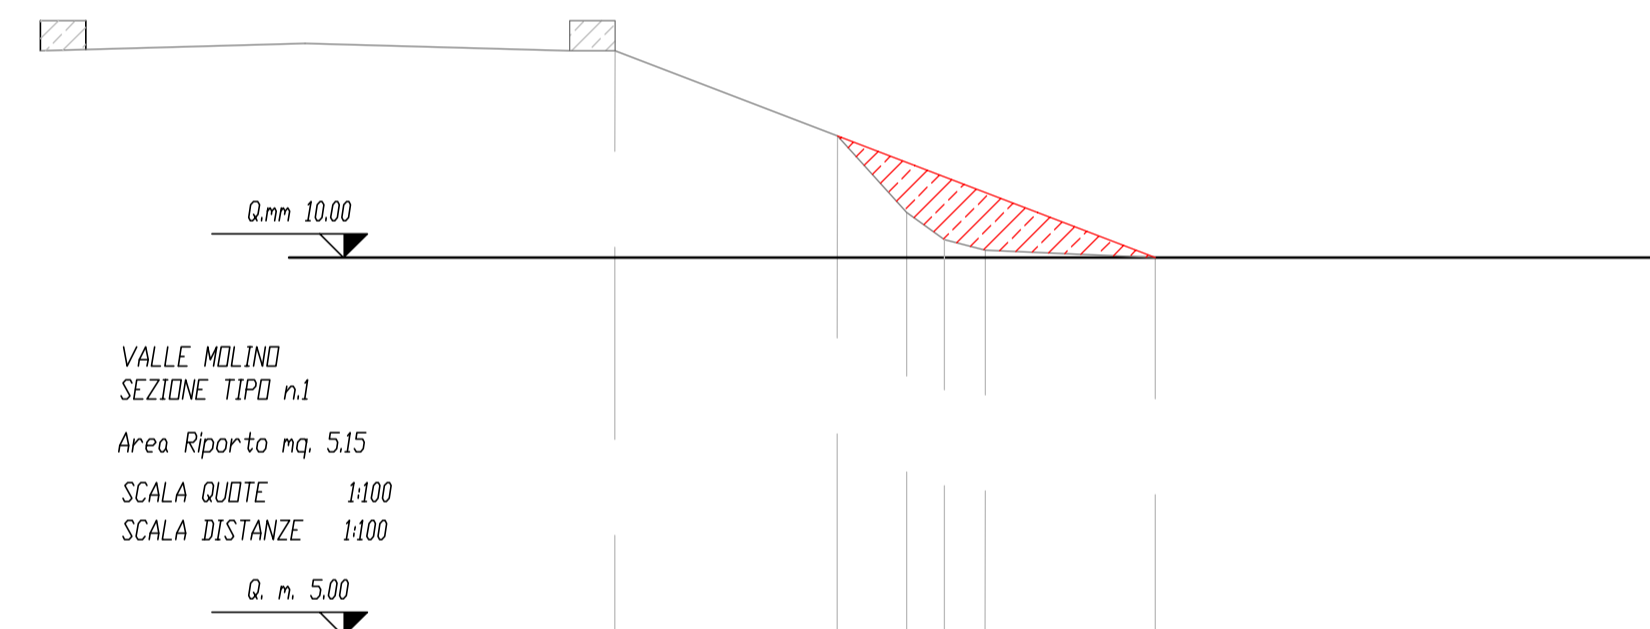


NUMERO SEZIONE						
DISTANZE PARZIALI		2.94	0.92	0.50	0.54	2.25
DISTANZE PROGRESSIVE		2.94	3.86	4.36	4.90	7.15
QUOTE TERRENO		10.60	10.60	10.24	10.00	10.00
QUOTE PROGETTO		12.73	11.60	10.86	10.00	10.00

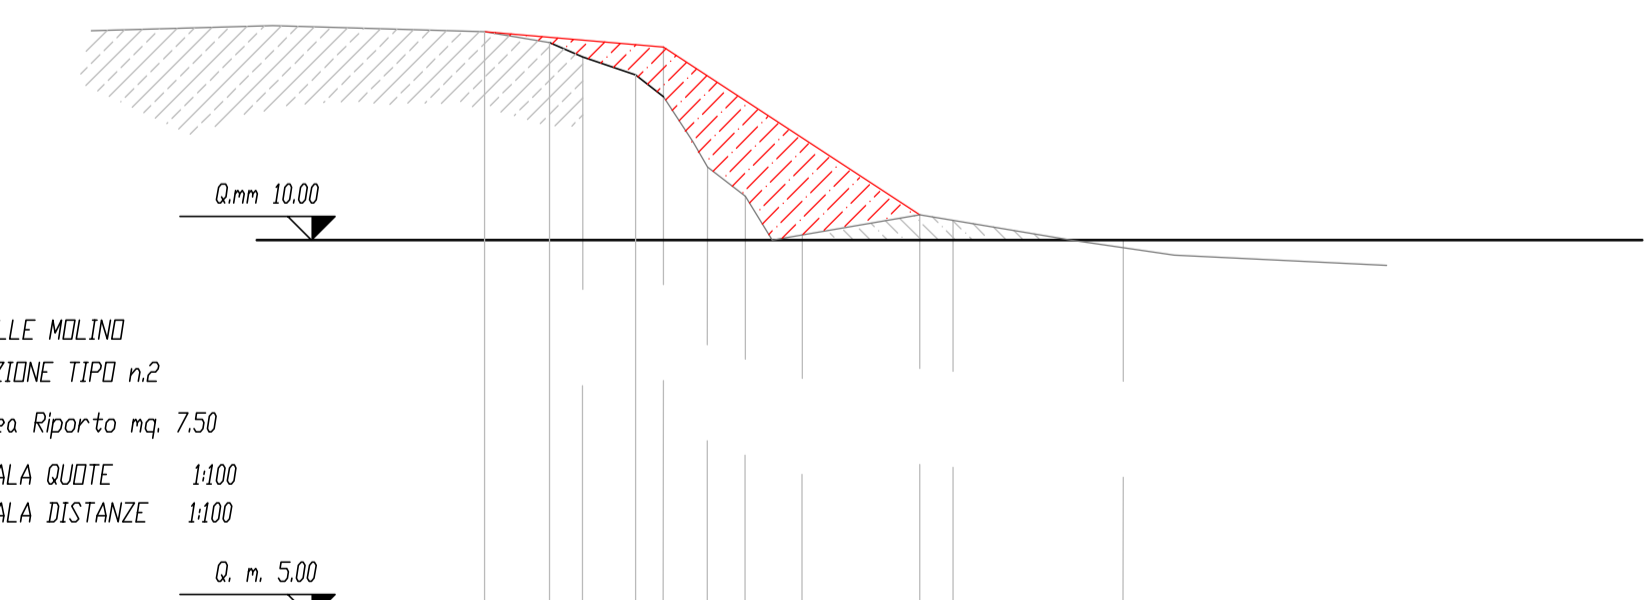

NUMERO SEZIONE											
DISTANZE PARZIALI		0.87	0.46	0.70	0.36	0.98	0.90	0.75	1.56	0.44	2.25
DISTANZE PROGRESSIVE		0.87	1.33	1.79	2.15	3.13	4.03	4.78	6.34	6.78	9.03
QUOTE TERRENO		12.75	12.75	12.48	12.35	11.96	11.59	11.07	10.33	10.26	10.00
QUOTE PROGETTO		12.75	12.75	12.48	12.35	11.96	11.59	11.07	10.33	10.26	10.00

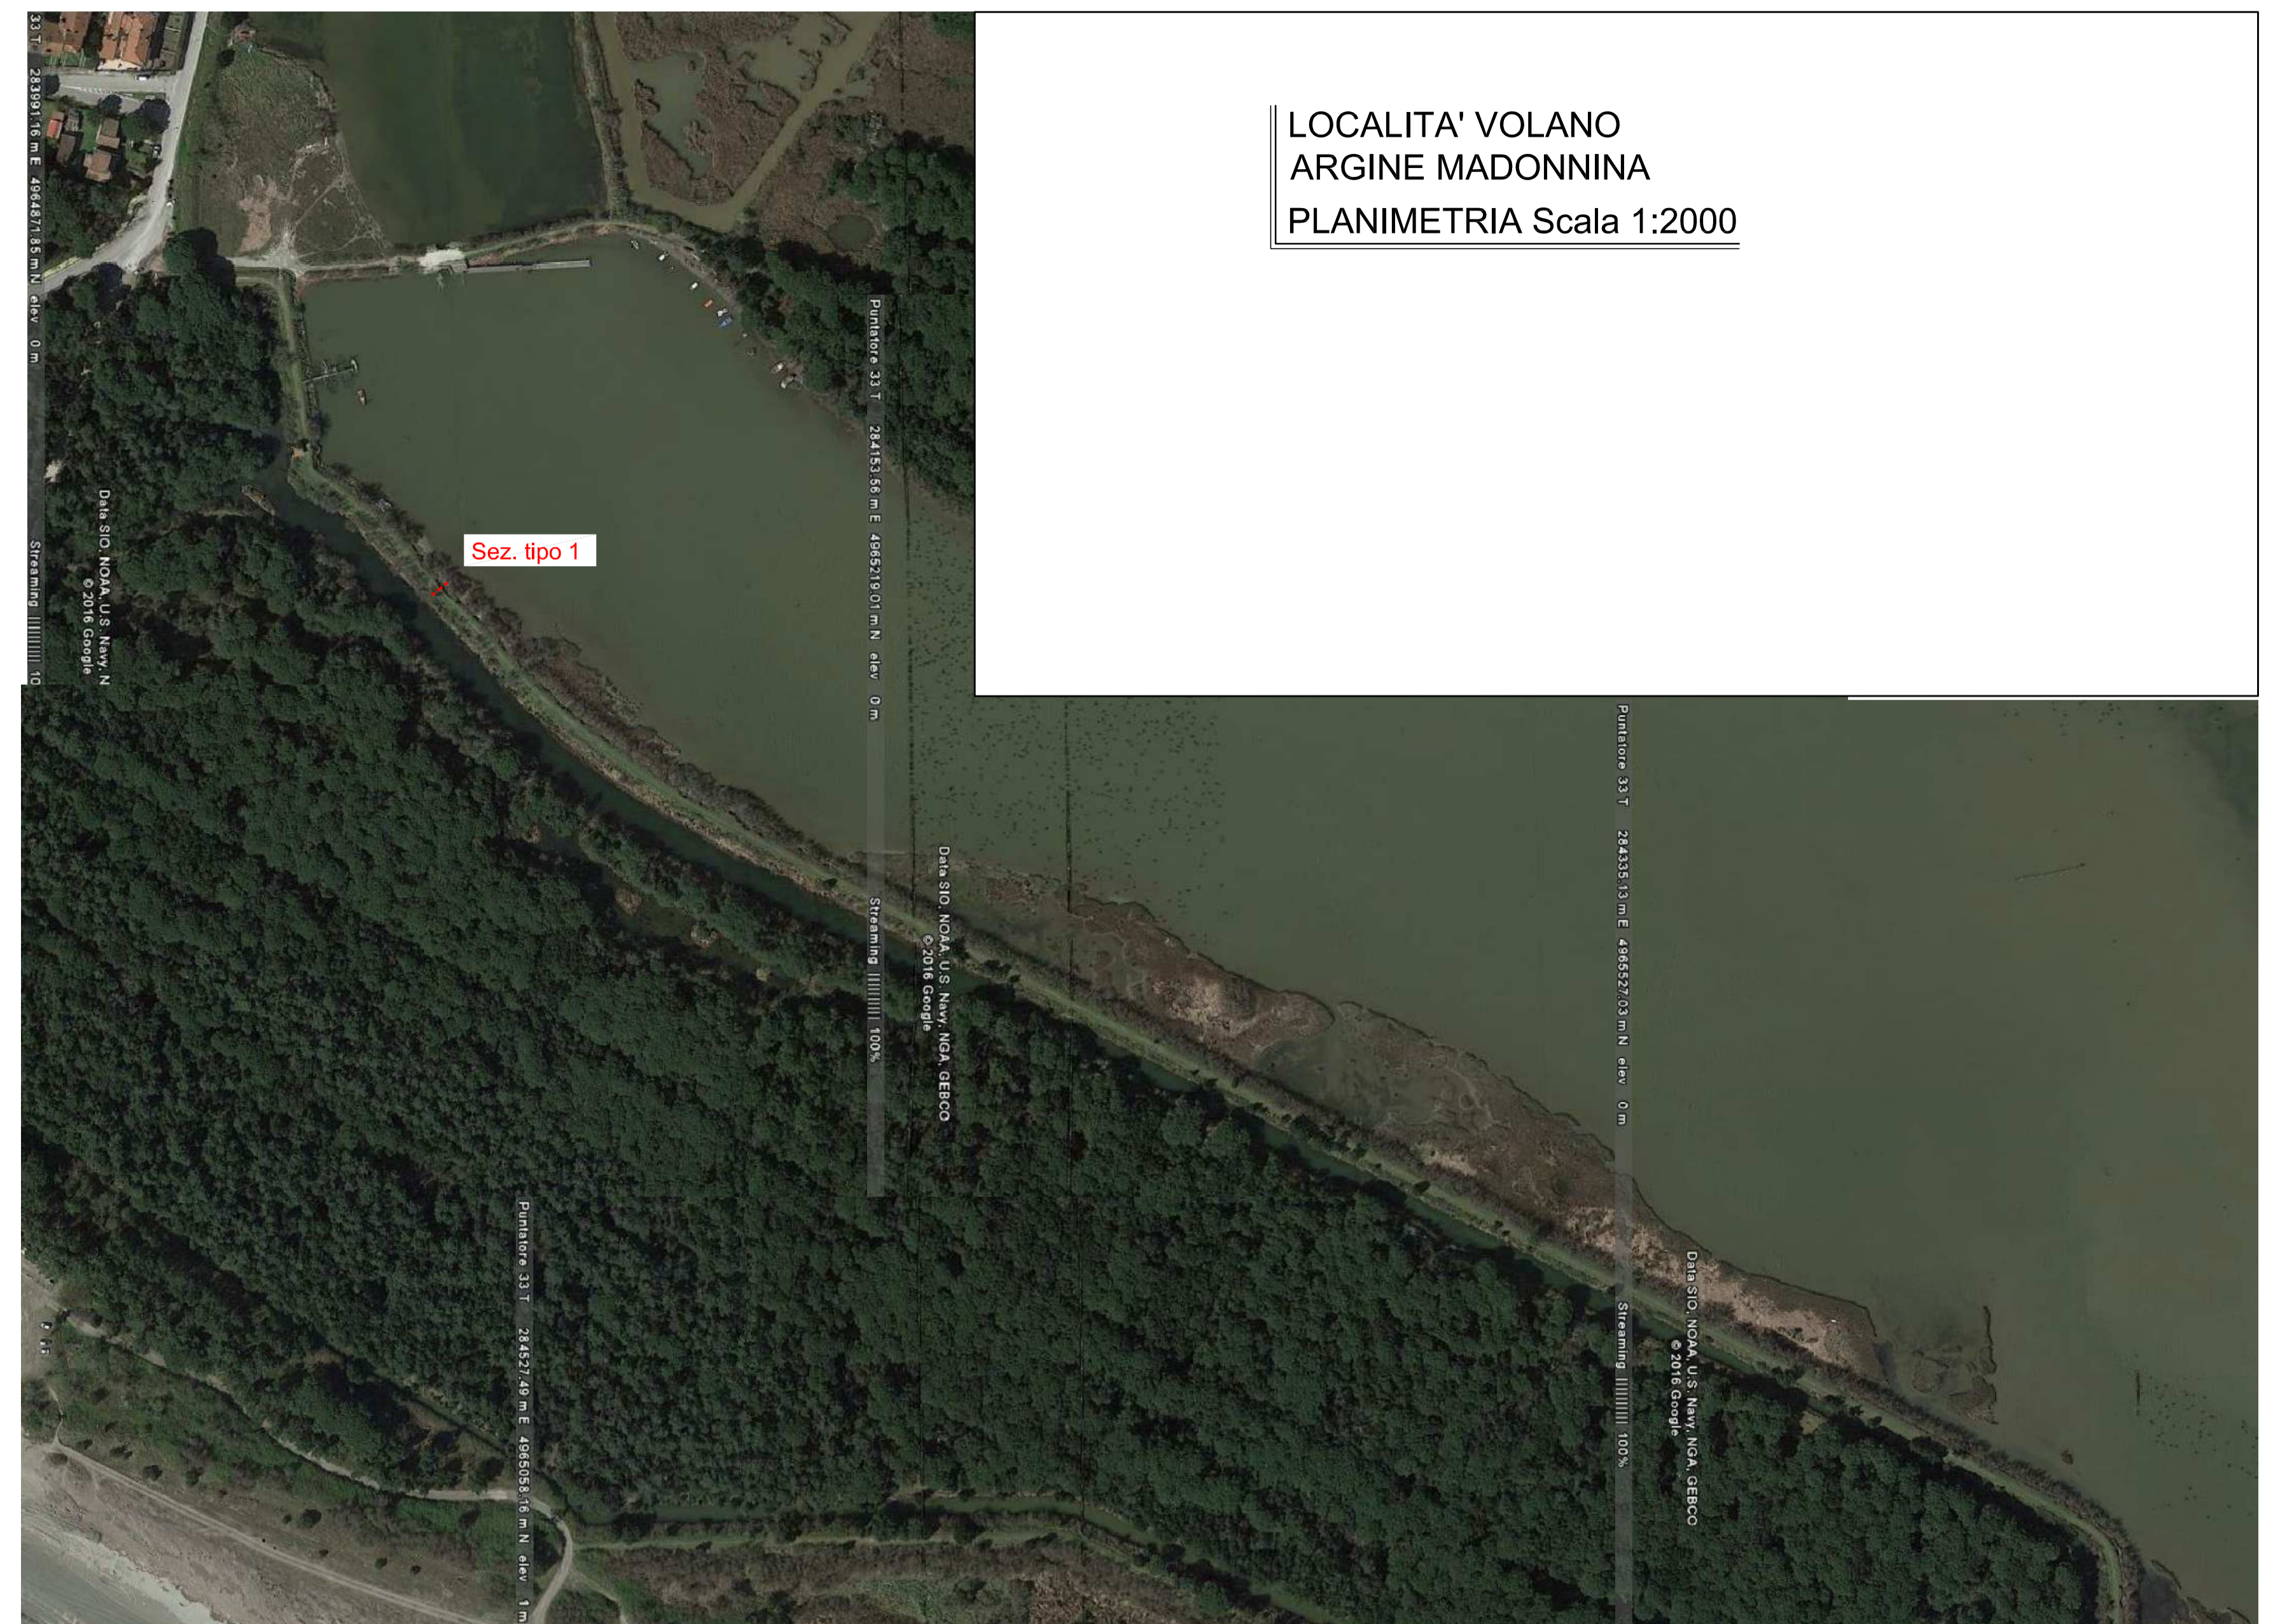

**LOCALITA' VOLANO ARGINE MADONNINA PLANIMETRIA Scala 1:2000**

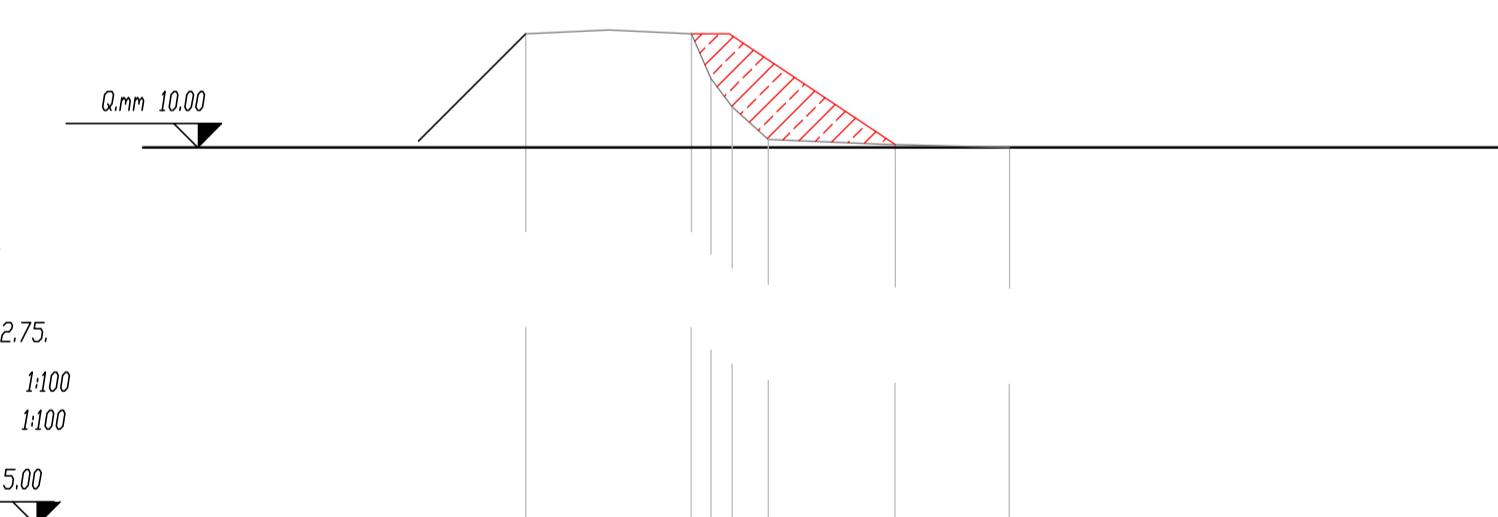

NUMERO SEZIONE						
DISTANZE PARZIALI		2.19	0.66	0.88	1.68	1.51
DISTANZE PROGRESSIVE		2.19	2.85	3.73	5.41	6.92
QUOTE TERRENO		11.59	11.59	11.59	11.00	10.00
QUOTE PROGETTO		11.59	11.59	11.59	11.00	10.00