

**OPERE:** INTERVENTI URGENTI E PER LA RIDUZIONE DEL RISCHIO IDROGEOLOGICO NEL TERRITORIO DELL'EMILIA-ROMAGNA  
 PROGRAMMA NUOVI INTERVENTI E RIDEFINIZIONE IMPORTI INTERVENTI PROGRAMMATI  
 Deliberazione della giunta regionale n. 305/2014  
**COD. PROG.:** 2R9D005  
 RN089R/10 - CUP E64B14000020001  
 Comune di Verucchio - Provincia di Rimini  
**LAVORI:** Realizzazione di una difesa radente in loc. Ponte Verucchio  
 Interventi di Mitigazione del Rischio Idraulico e contrasto di fenomeni franosi  
**PROGETTO ESECUTIVO**  
**IMPORTO:** Euro 350.000,00

Progettisti e responsabili del progetto:

Ing. Fiorenzo Bertozzi: \_\_\_\_\_  
 Dott. Geol. Corrado Lucente: \_\_\_\_\_  
 Geom. Stefano Cevoli: \_\_\_\_\_  
 Geom. Luca Grossi: \_\_\_\_\_  
 Arch. Marco Sarti: \_\_\_\_\_

Collaboratori:

Rag. Maria Teresa Messina: \_\_\_\_\_  
 Ennio Gasperoni: \_\_\_\_\_

Il Responsabile del Procedimento: Ing. Mauro Vannoni.....


Visto: Il Responsabile del Servizio Tecnico di Bacino Romagna - Ing. Mauro Vannoni.....

TAVOLA

### 3.1 - Particolari opere in pietra

SCALA	DATA	Reg.	TIPO	ANNO	NUMERO			
1:100 / 1:50	DICEMBRE 2014	del						
ad uso interno	ANNO NUMERO	INDICE	LIV. 1	LIV. 2	LIV. 3	LIV. 4	LIV. 5	ANNO NUMERO SUB
	DF	Classif. 1387						Fasc. 2013 38


### SEZIONE TIPO DIFESA IN PIETRE RINVERDITA

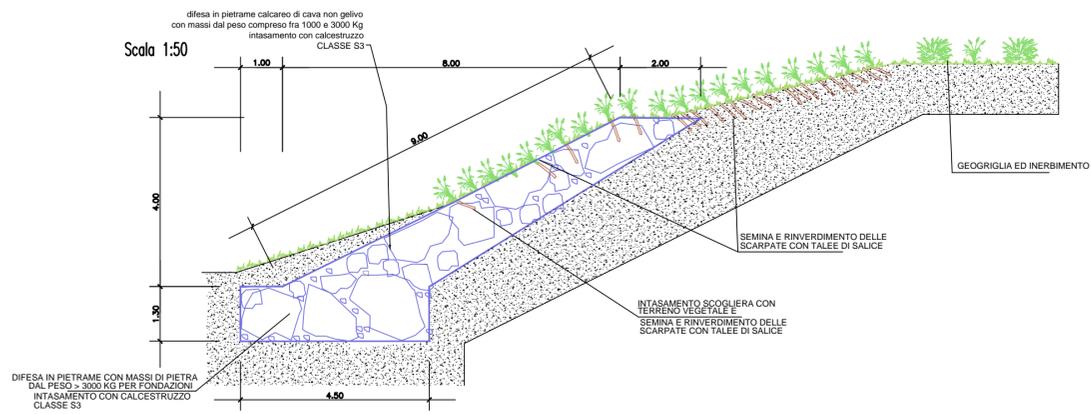

### - PENNELLO -

Sezione A-A scala 1:100

Sezione B-B scala 1:100

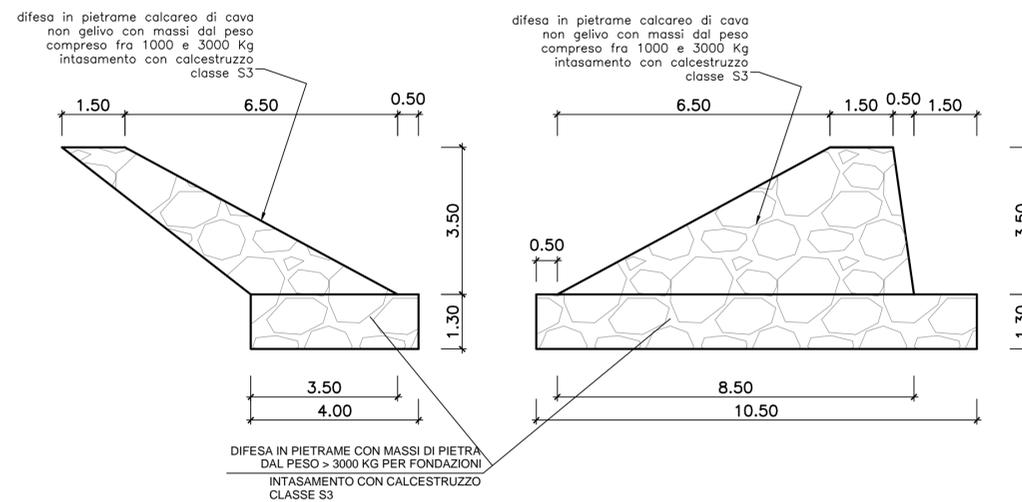

Pianta scala 1:100

