

Giunta Regionale
Direzione Generale Ambiente e Difesa del Suolo e della costa
Servizio Tecnico di Bacino Romagna
(Cesena, Forlì, Ravenna, Rimini)
Sede di Rimini

OPERE: Piano dei primi interventi urgenti di Protezione Civile in conseguenza delle eccezionali avversità atmosferiche verificatesi nei mesi di marzo, aprile e maggio 2013 nei Comuni del territorio della Regione Emilia-Romagna. OCDPC n° 83 del 27/05/2013.

PROGETTO: 09759 - Interventi di sistemazione versante e ripristino viabilità strada comunale Villanova-Maiano, in comune di San Leo (RN).

IMPORTO: € 100.000,00


PROGETTO ESECUTIVO



PROGETTISTI:
Ing. SANZIO SAMMARINI _____ Geom. GESSICA CAMPANILE _____
Dott. Geol. CORRADO CLAUDIO LUCENTE _____

RESPONSABILE DEL PROCEDIMENTO: Ing. MAURO VANNONI _____

INQUADRAMENTO ED ELABORATO PLANIMETRICO DI PROGETTO		TAV. 1/3
Reg.	TIPO ANNO NUMERO del _____ - PLANIMETRIA	
SCALA 1:10.000-1:5.000-1:500		
ad uso interno	ANNO NUMERO DP _____	
Classif.	INDICE LIV. 1 LIV. 2 LIV. 3 LIV. 4 LIV. 5 Fasc. 2013 82	

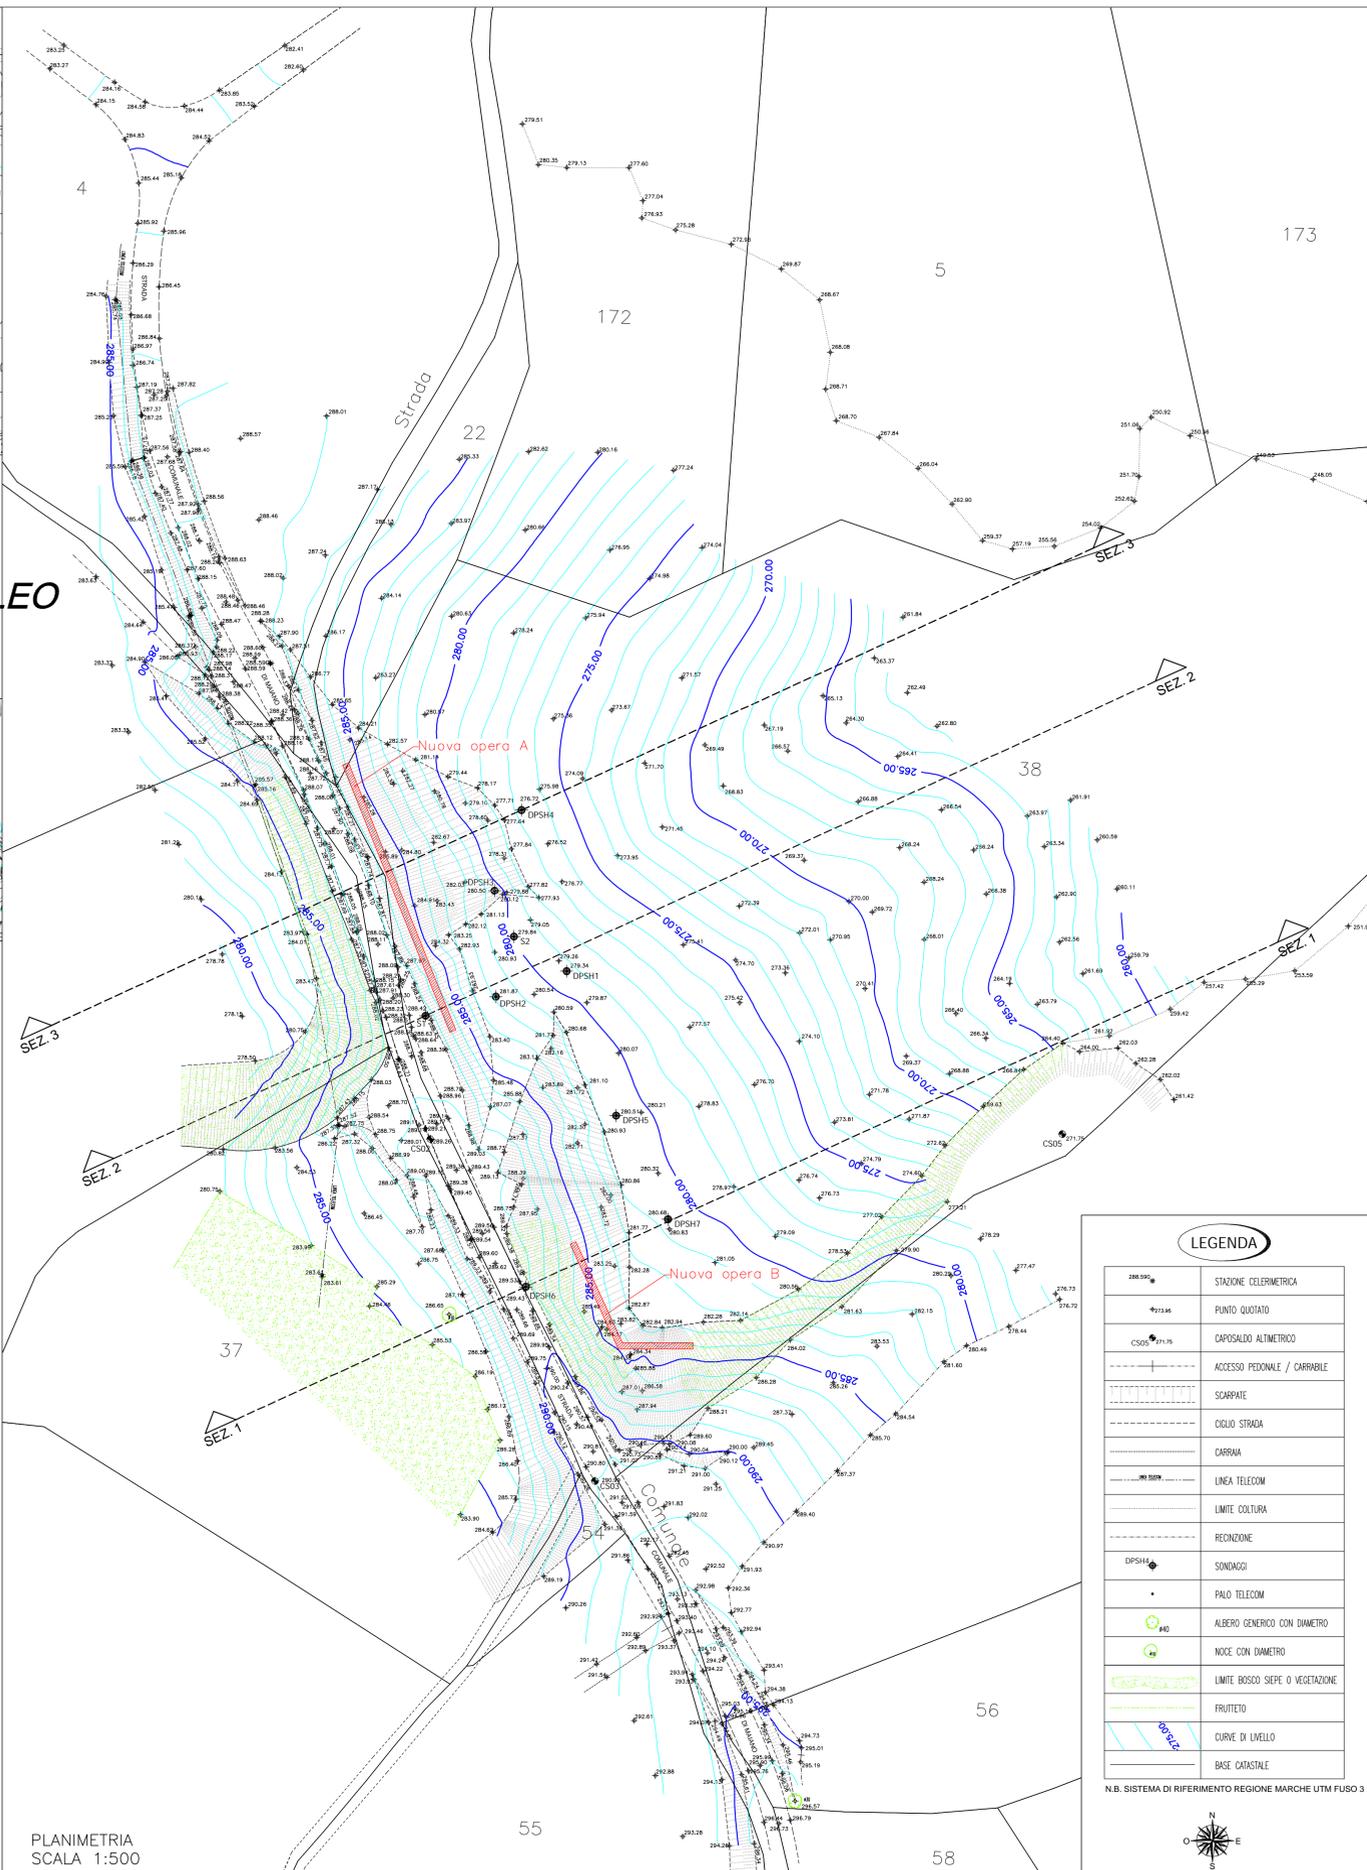

LEGENDA

	STAZIONE GEOMETRICA
	PIANTO QUOTATO
	CAPOVALDO ALTIMETRICO
	ACCESSO PEDONALE / CARRIBILE
	SCARPE
	CILIO STRADA
	CARRIA
	LINEA TELECOM
	LIMITE COLTURA
	RECINZIONE
	SONDAGGI
	PALO TELECOM
	ALBERO GENERICO CON DIAMETRO
	NOCE CON DIAMETRO
	LIMITE BOSCO SERPE O VEGETAZIONE
	FRUTTETO
	CURVE DI LIVELLO
	BASE CATASTALE

N.B. SISTEMA DI RIFERIMENTO REGIONE MARCHE UTM FUSO 3

