Regione Emilia-Romagna
Giunta Regionale
Direzione Generale Ambiente e Difesa del Suolo e della costa
Servizio Tecnico di Bacino Romagna
(Cesena, Forlì, Ravenna, Rimini)
Sede di Rimini

OPERE: Piano dei primi interventi urgenti di Protezione Civile in conseguenza delle eccezionali avversità atmosferiche verificatesi nei mesi di marzo, aprile e maggio 2013 nei Comuni del territorio della Regione Emilia-Romagna. OCDPC n° 83 del 27/05/2013.

PROGETTO: 09759 - Interventi di sistemazione versante e ripristino viabilità strada comunale Villanova-Maiano, in comune di San Leo (RN).

IMPORTO : € 100.000,00

PROGETTO ESECUTIVO

PROGETTISTI:
Ing. SANZIO SAMMARINI _____ Geom. GESSICA CAMPANILE _____
Dott. Geol. CORRADO CLAUDIO LUCENTE ____
RESPONSABILE DEL PROCEDIMENTO: Ing. MAURO VANNONI _____

PARTICOLARI ESECUTIVI

TAV. 3/3

Reg. TIPO | ANNO | NUMERO del _____ - SEZIONI SCALA 1:25

ad uso interno DP ANNO | NUMERO Classif. INDICE 1387 | LIV. 1 | LIV. 2 | LIV. 3 | LIV. 4 | LIV. 5 Fasc. ANNO 2013 | NUMERO 82 | SUB

Conglomerato cementizio:
Pali: C 28/35 S3 D25 XC2
Muro: C 28/35 S4 D25 XC2

Acciaio:
Armatura ordinaria: B450C

Copriferro:
3 cm muro (dalla cassaforma al filo dell'armatura più esterna)
5 cm pali (dalla superficie del foro al filo dell'armatura più esterna)
sovrapposizione tondini: ove non indicato 60 diametri

Tirante a cinque trefoli da 0,6" permanenti iniettati in pressione:
Interasse: 6.50 m
Diametro di perforazione: 150 mm
Lunghezza bulbo fondazione: 12.00 m
Ltot = 14.00 + 6.00 = 20.00 m
Inclinazione: ±25°
Rad = 314 kN
fptk P 1860 N/mm²
fp(1)k P 1670 N/mm²

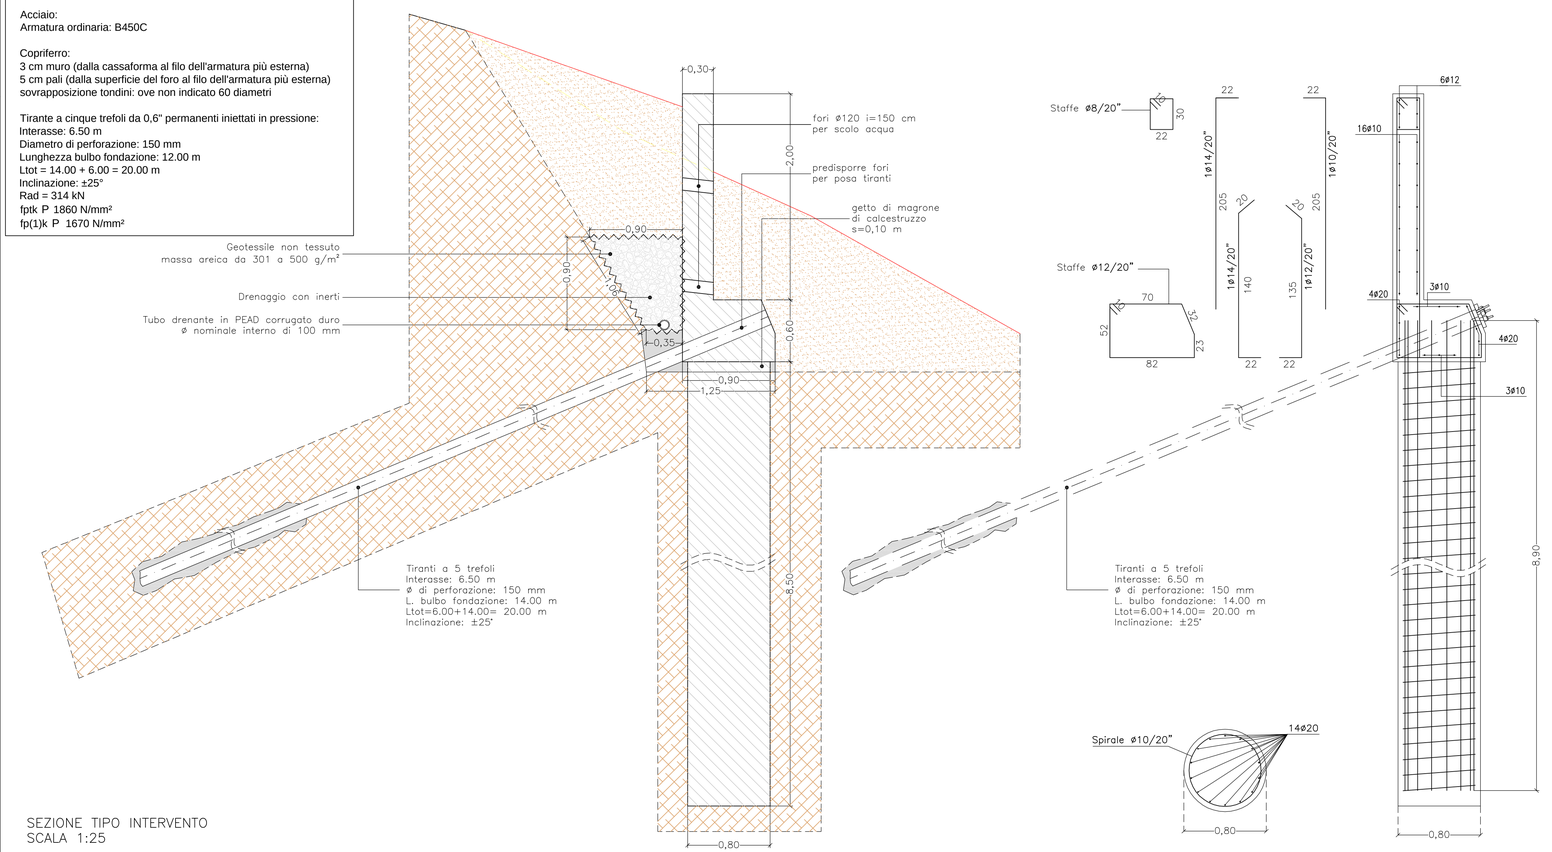

SEZIONE TIPO INTERVENTO
SCALA 1:25