



Giunta Regionale
 Direzione Generale Ambiente e Difesa del suolo e della costa
 Servizio Tecnico di Bacino Romagna
 Sede di Ravenna

OPERE IDRAULICHE DI 2° CATEGORIA
 Ordinanza del Capo Dipartimento della Protezione Civile
 OCDPC n.232 del 30/03/2015

Cod.11730 – "Torrente Bevano tra le località Mirabilandia e Lido di Classe: ripristino danni alle arginature fluviali riportati durante le piene del 5 e 6 febbraio 2015".

PROGETTO ESECUTIVO

CUP: E64H15000540002 - CIG: 6300529103

Importo lavori a base d'asta	€ 77.819,80
Costi della sicurezza non soggetti a ribasso	€ 2.494,40
TOTALE LAVORI IN APPALTO	€ 80.314,20
Somme a disposizione dell'amministrazione	€ 19.685,80
TOTALE PROGETTO	€ 100'000.00

ELABORATI GRAFICI SEZIONE TIPO

IL PROGETTISTA

Geom. Paolo Misericchi

I COLLABORATORI

Geom. Rita Zucchini

Rag. Francesco Paolo Aprea

Rag. Stefano Casadei

IL RESPONSABILE DEL SERVIZIO
E DEL PROCEDIMENTO

Ing. Mauro Vannoni

Documento firmato digitalmente

Ravenna li,

prot. n.

REGIONE EMILIA ROMAGNA
SERVIZIO TECNICO DI BACINO ROMAGNA
RAVENNA


TORRENTE BEVANO
SEZIONE TIPO

REALIZZAZIONE PALIFICATE
E RILEVATI ARGINALI

SCALA LUNGHEZZE 1:200

SCALA ALTEZZE 1:200

-10.00

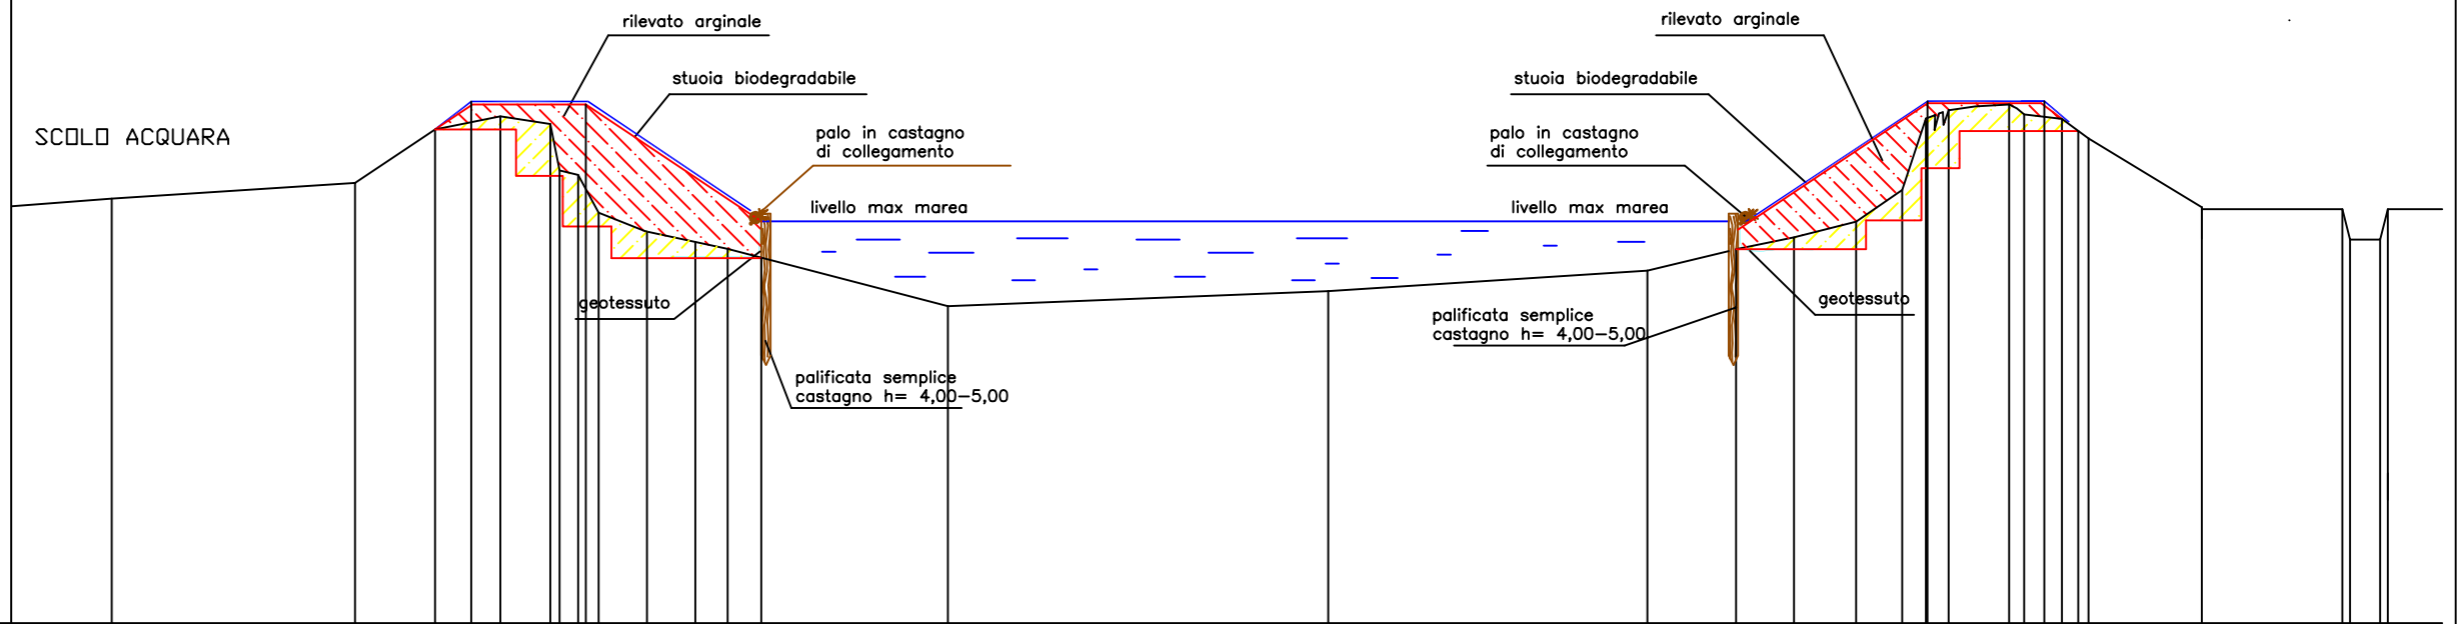

ATTUALE	Quote s.l.m.m.	1.23	1.64	3.06	3.40	3.18	1.97	1.85	0.85	0.35	0.07	-0.13	-0.35	-1.62	-1.22	-0.67	-0.11	0.21	0.62	1.45	3.20	3.57	3.71	3.46	3.34	2.82	1.00	0.94	0.14	0.15	0.95
	Distanze parziali	6.43	2.12	1.74	1.32	0.49	0.14	0.28	1.28	0.85	0.85	4.94	10.06	8.44	2.35	1.53	1.64	1.22	0.63	0.60	1.60	0.40	1.00	0.70	3.00	3.71	0.80	0.80	0.15	0.95	
PROGETTO	Quote s.l.m.m.	1.23	1.64	3.06	3.70	3.70	-0.35	-1.62	-1.22	-0.67	-0.11	3.70	3.70	3.02	1.00	0.94	0.14	0.15	0.95												
	Distanze parziali	0.90	4.94	10.06	8.44	2.35	5.06	3.09	0.90	3.27	3.71	0.80	0.80	0.15	0.95																