


SEZIONI PISTA
CICLOPEDONALE
SCALA 1:25

STATO DI FATTO

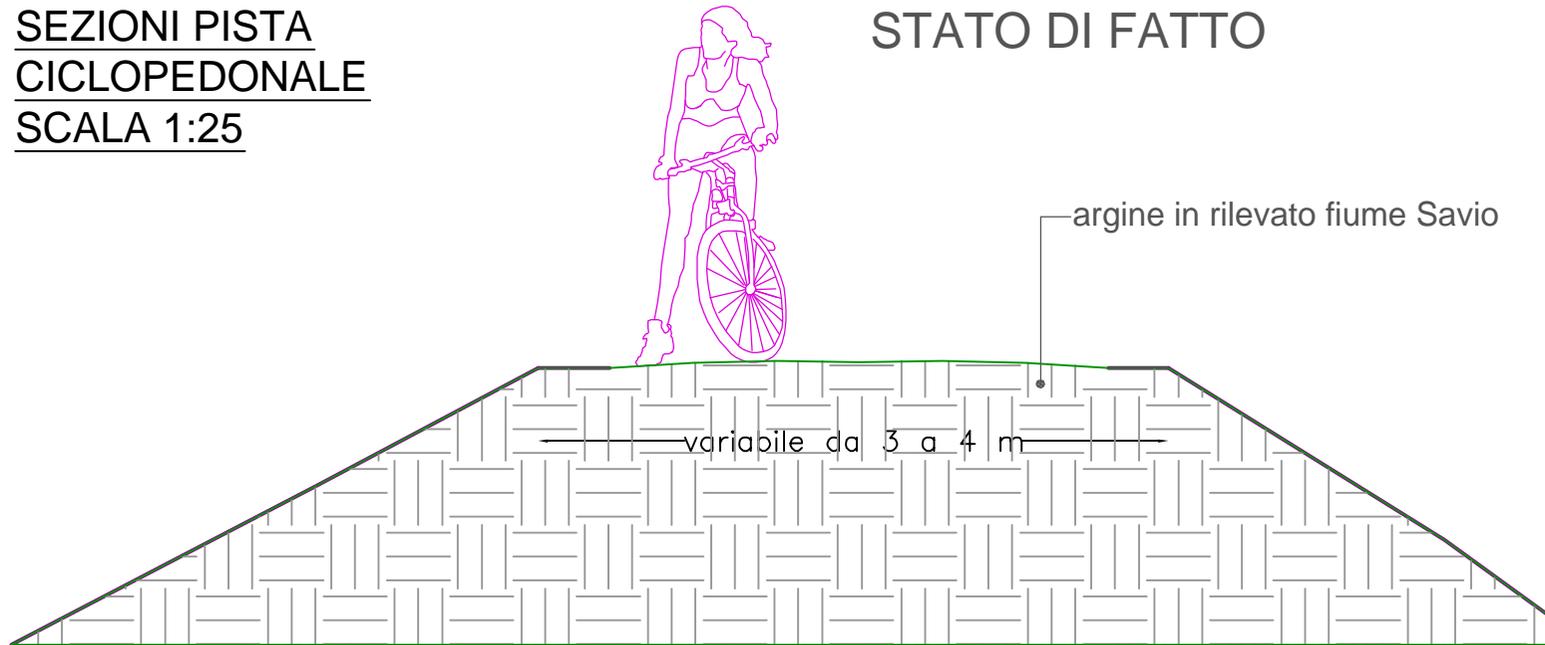

STATO DI PROGETTO

