

# Piano Stralcio per l'Assetto Idrogeologico

art. 1 c. 1 L. 03.08.98 n. 267 e s.m.i.

## II - RISCHIO IDRAULICO E ASSETTO RETE IDROGRAFICA

### II.4 - BACINO DEL TORRENTE SANTERNO

TAVOLA "B1"  
BACINO IMBRIFERO DI PIANURA E PEDECOLLINARE DEL TORRENTE SANTERNO E DEL CANALE ZANIOLO


Scala 1:25.000

Il Presidente  
dell'Autorità di Bacino del Reno  
*Prof. Marioluigi Bruschini*

Il Progettista  
*Ing. Gabriele Strampelli*

Il Segretario Generale  
dell'Autorità di Bacino del Reno  
*Dott. Ferruccio Melloni*

Bologna,

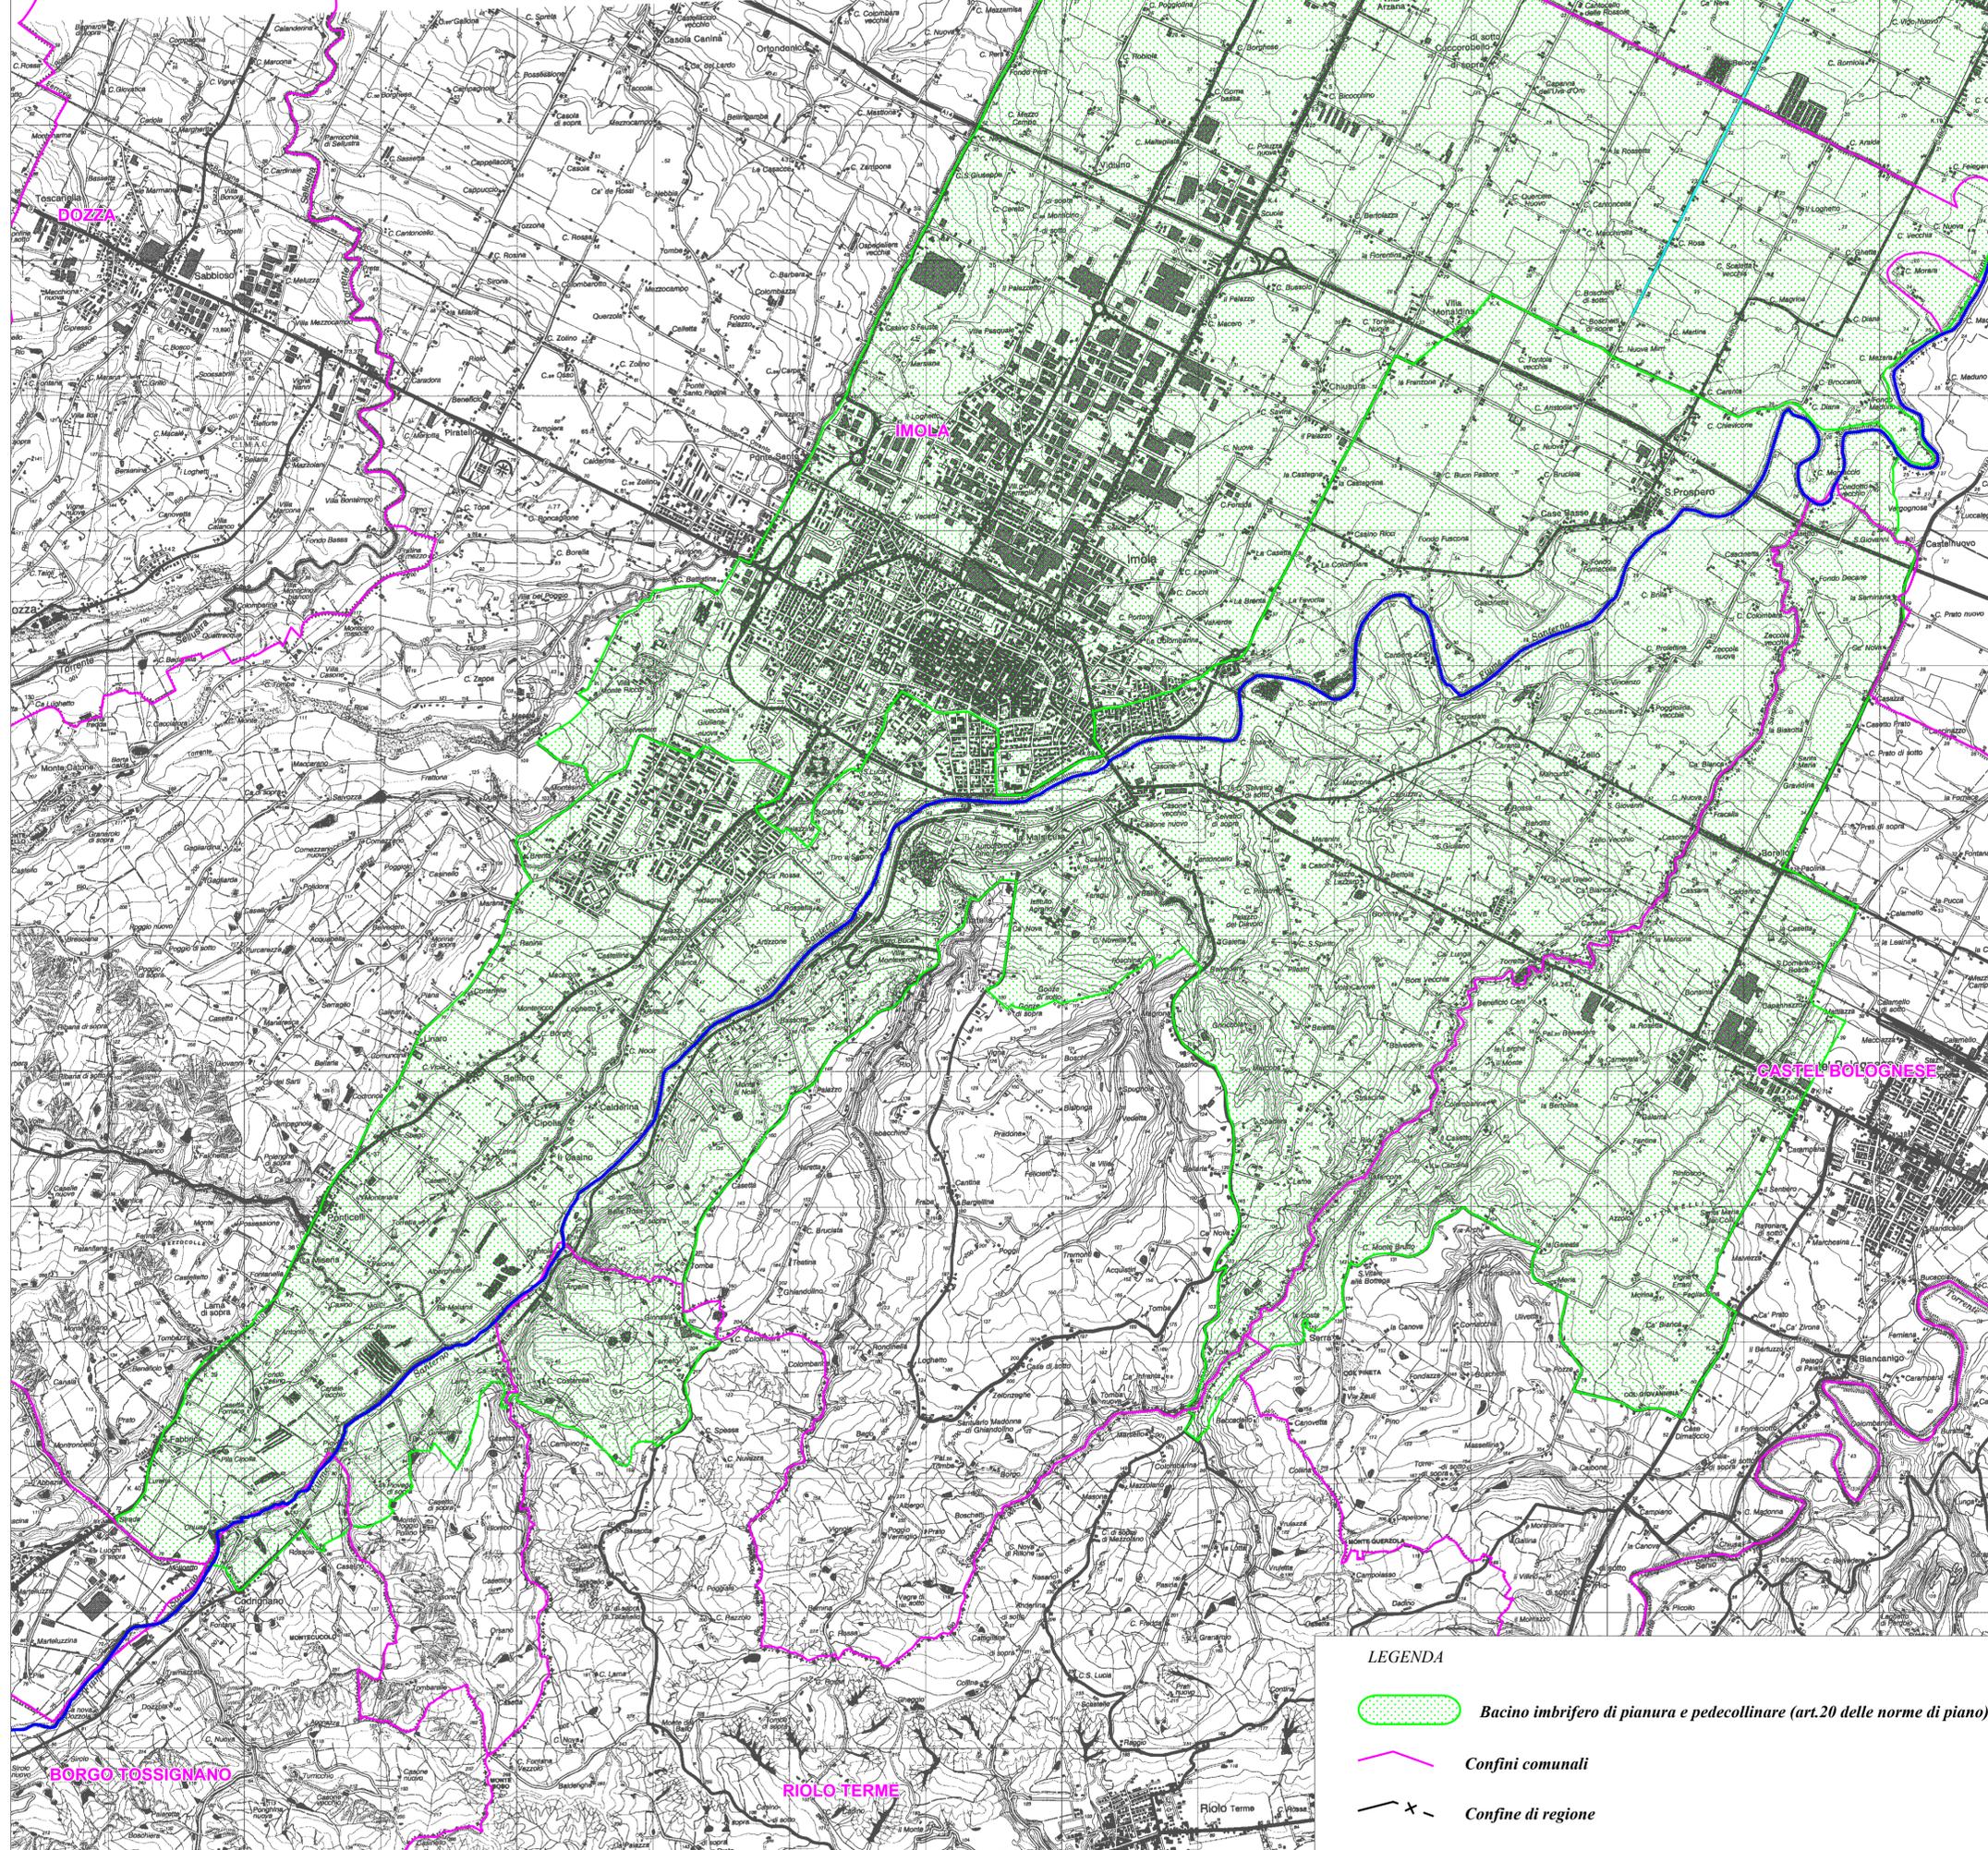

**LEGENDA**

- Bacino imbrifero di pianura e pedecollinare (art.20 delle norme di piano)
- Confini comunali
- Confine di regione

