Tavola derivata da Tavola 1 Planimetria generale aggiornata al 30/11/2019 con sovrapposizione progetto di coltivazione data: 05/03/2020 - proprietà Saint Gobain Italia Spa - Gyproc

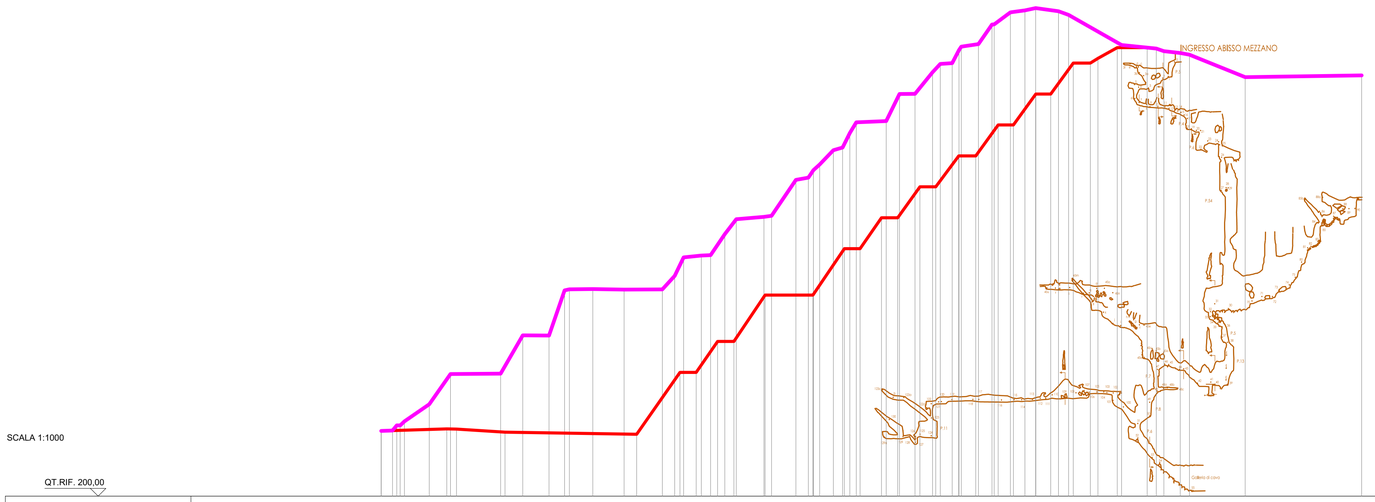

SCALA 1:1000

QT.RIF. 200,00

| | | |