



## SEZIONE 1

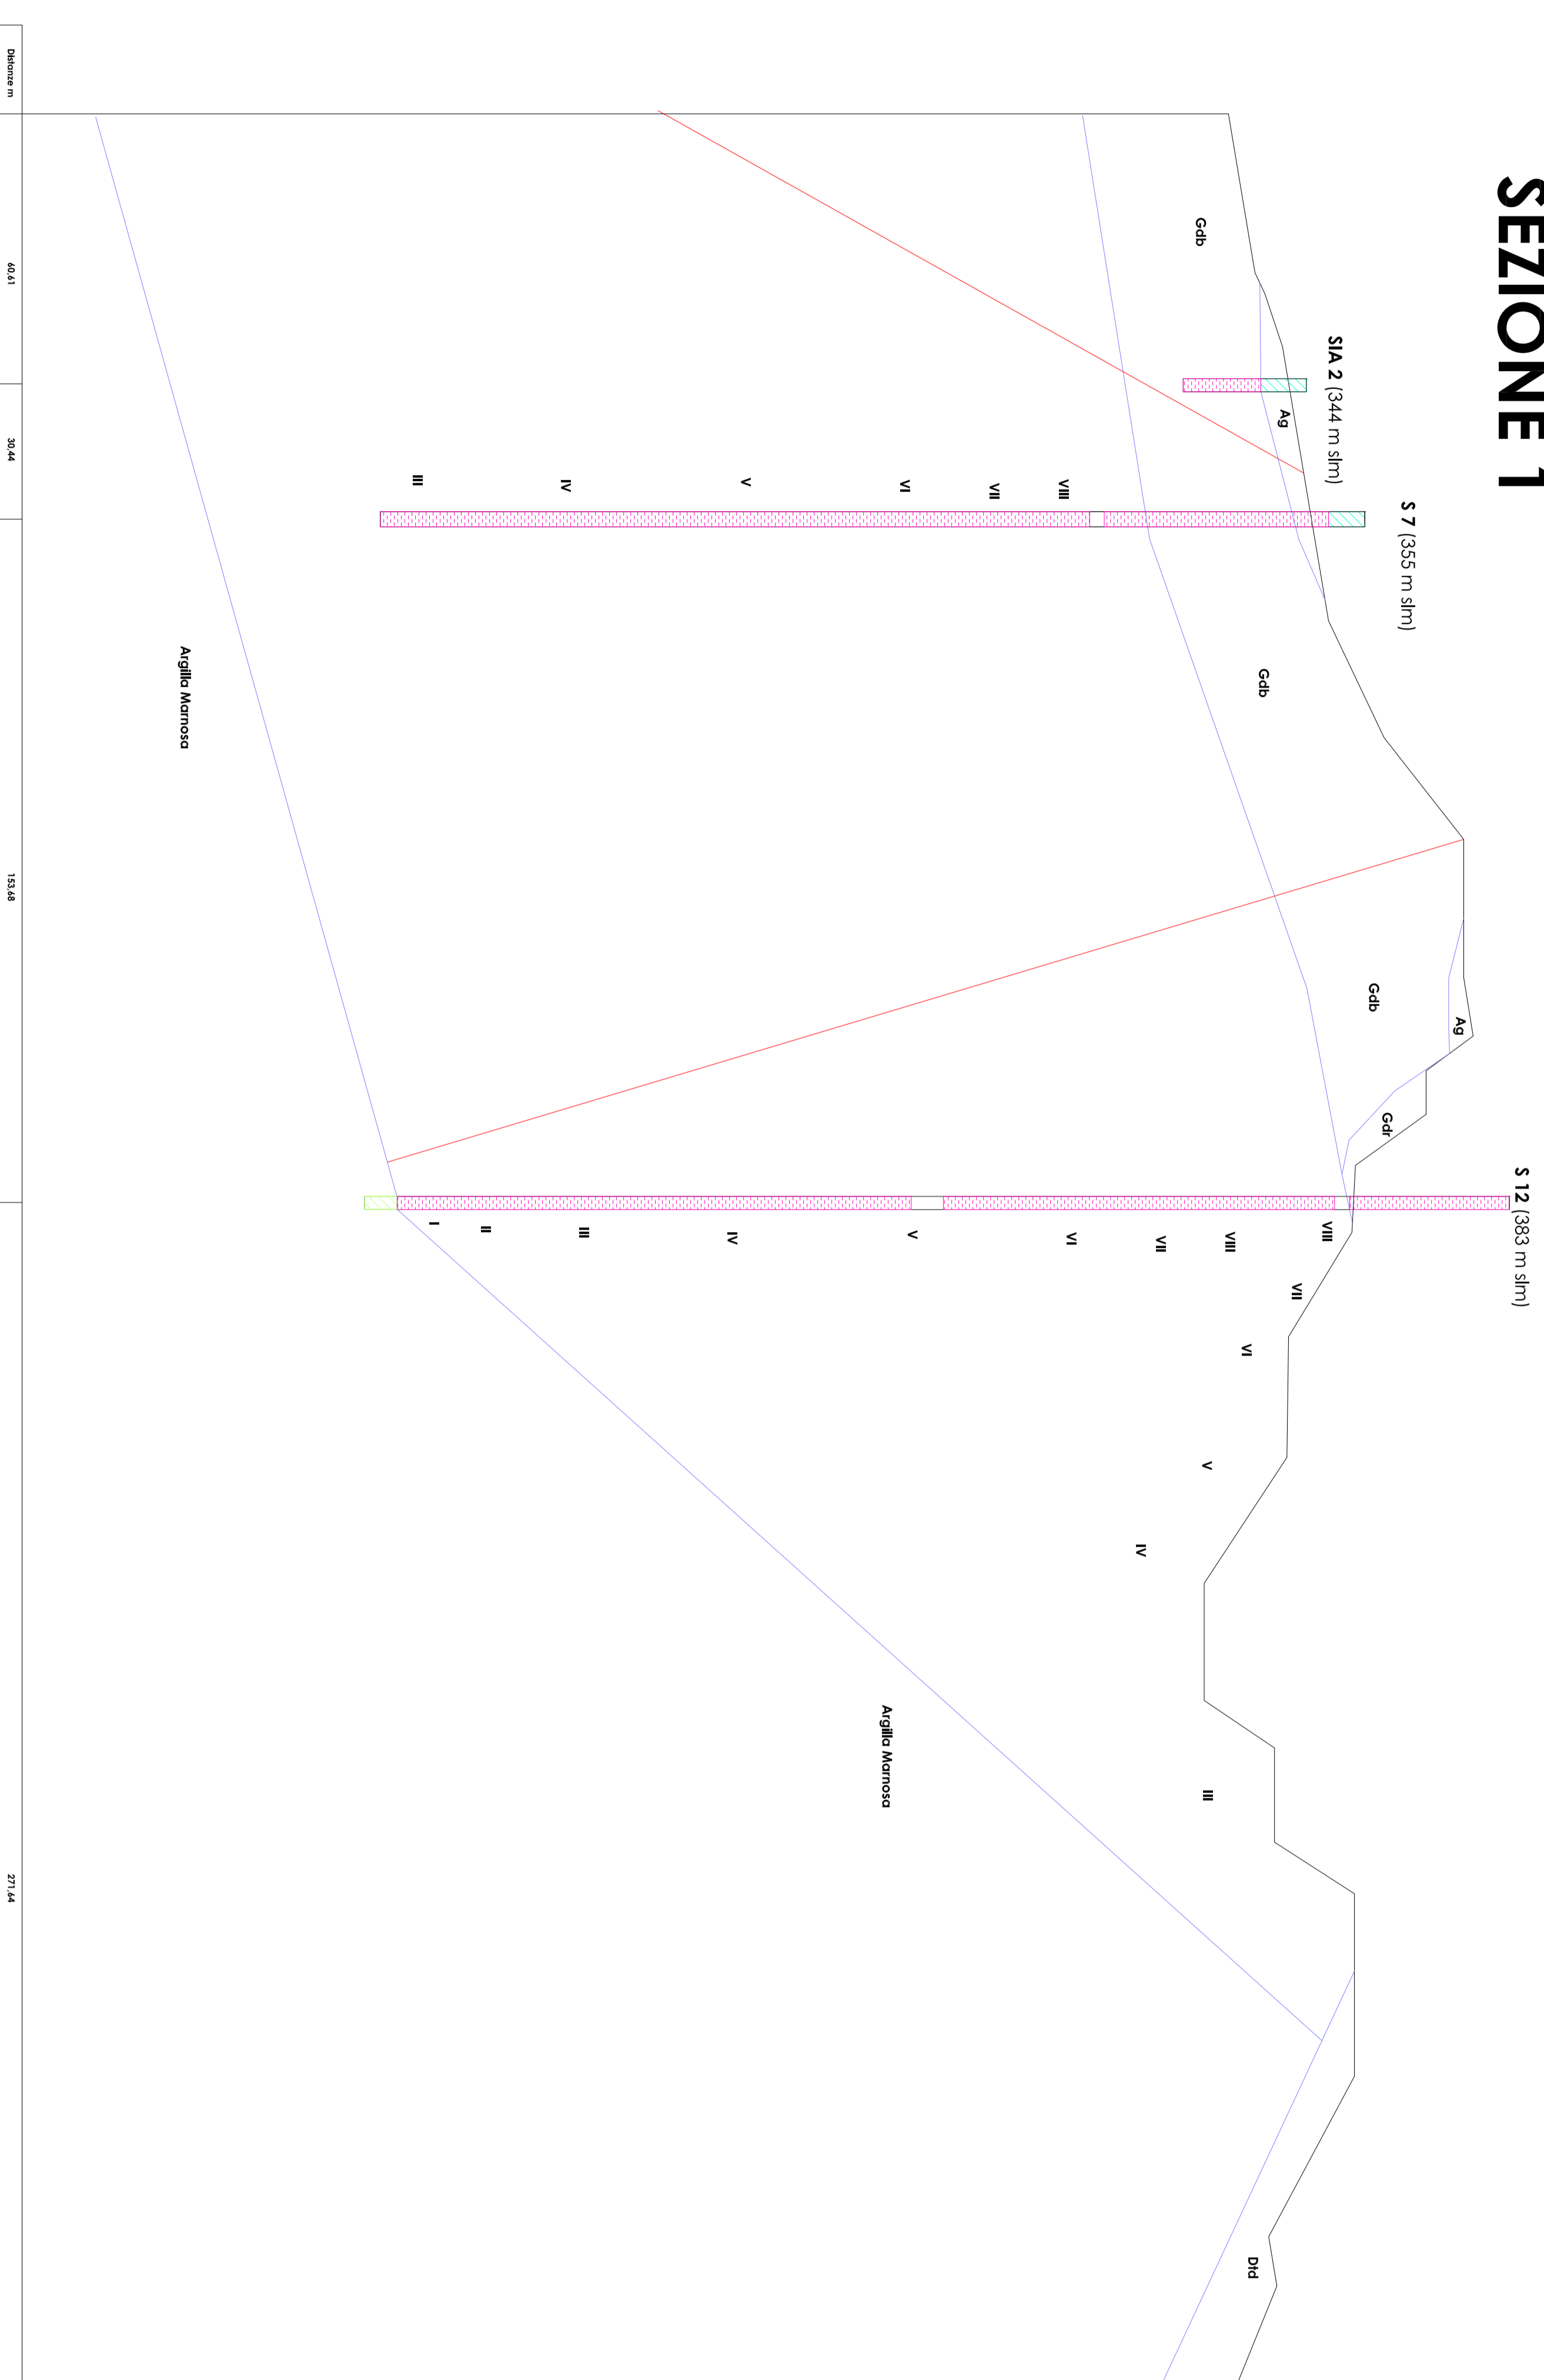

## SEZIONE 2

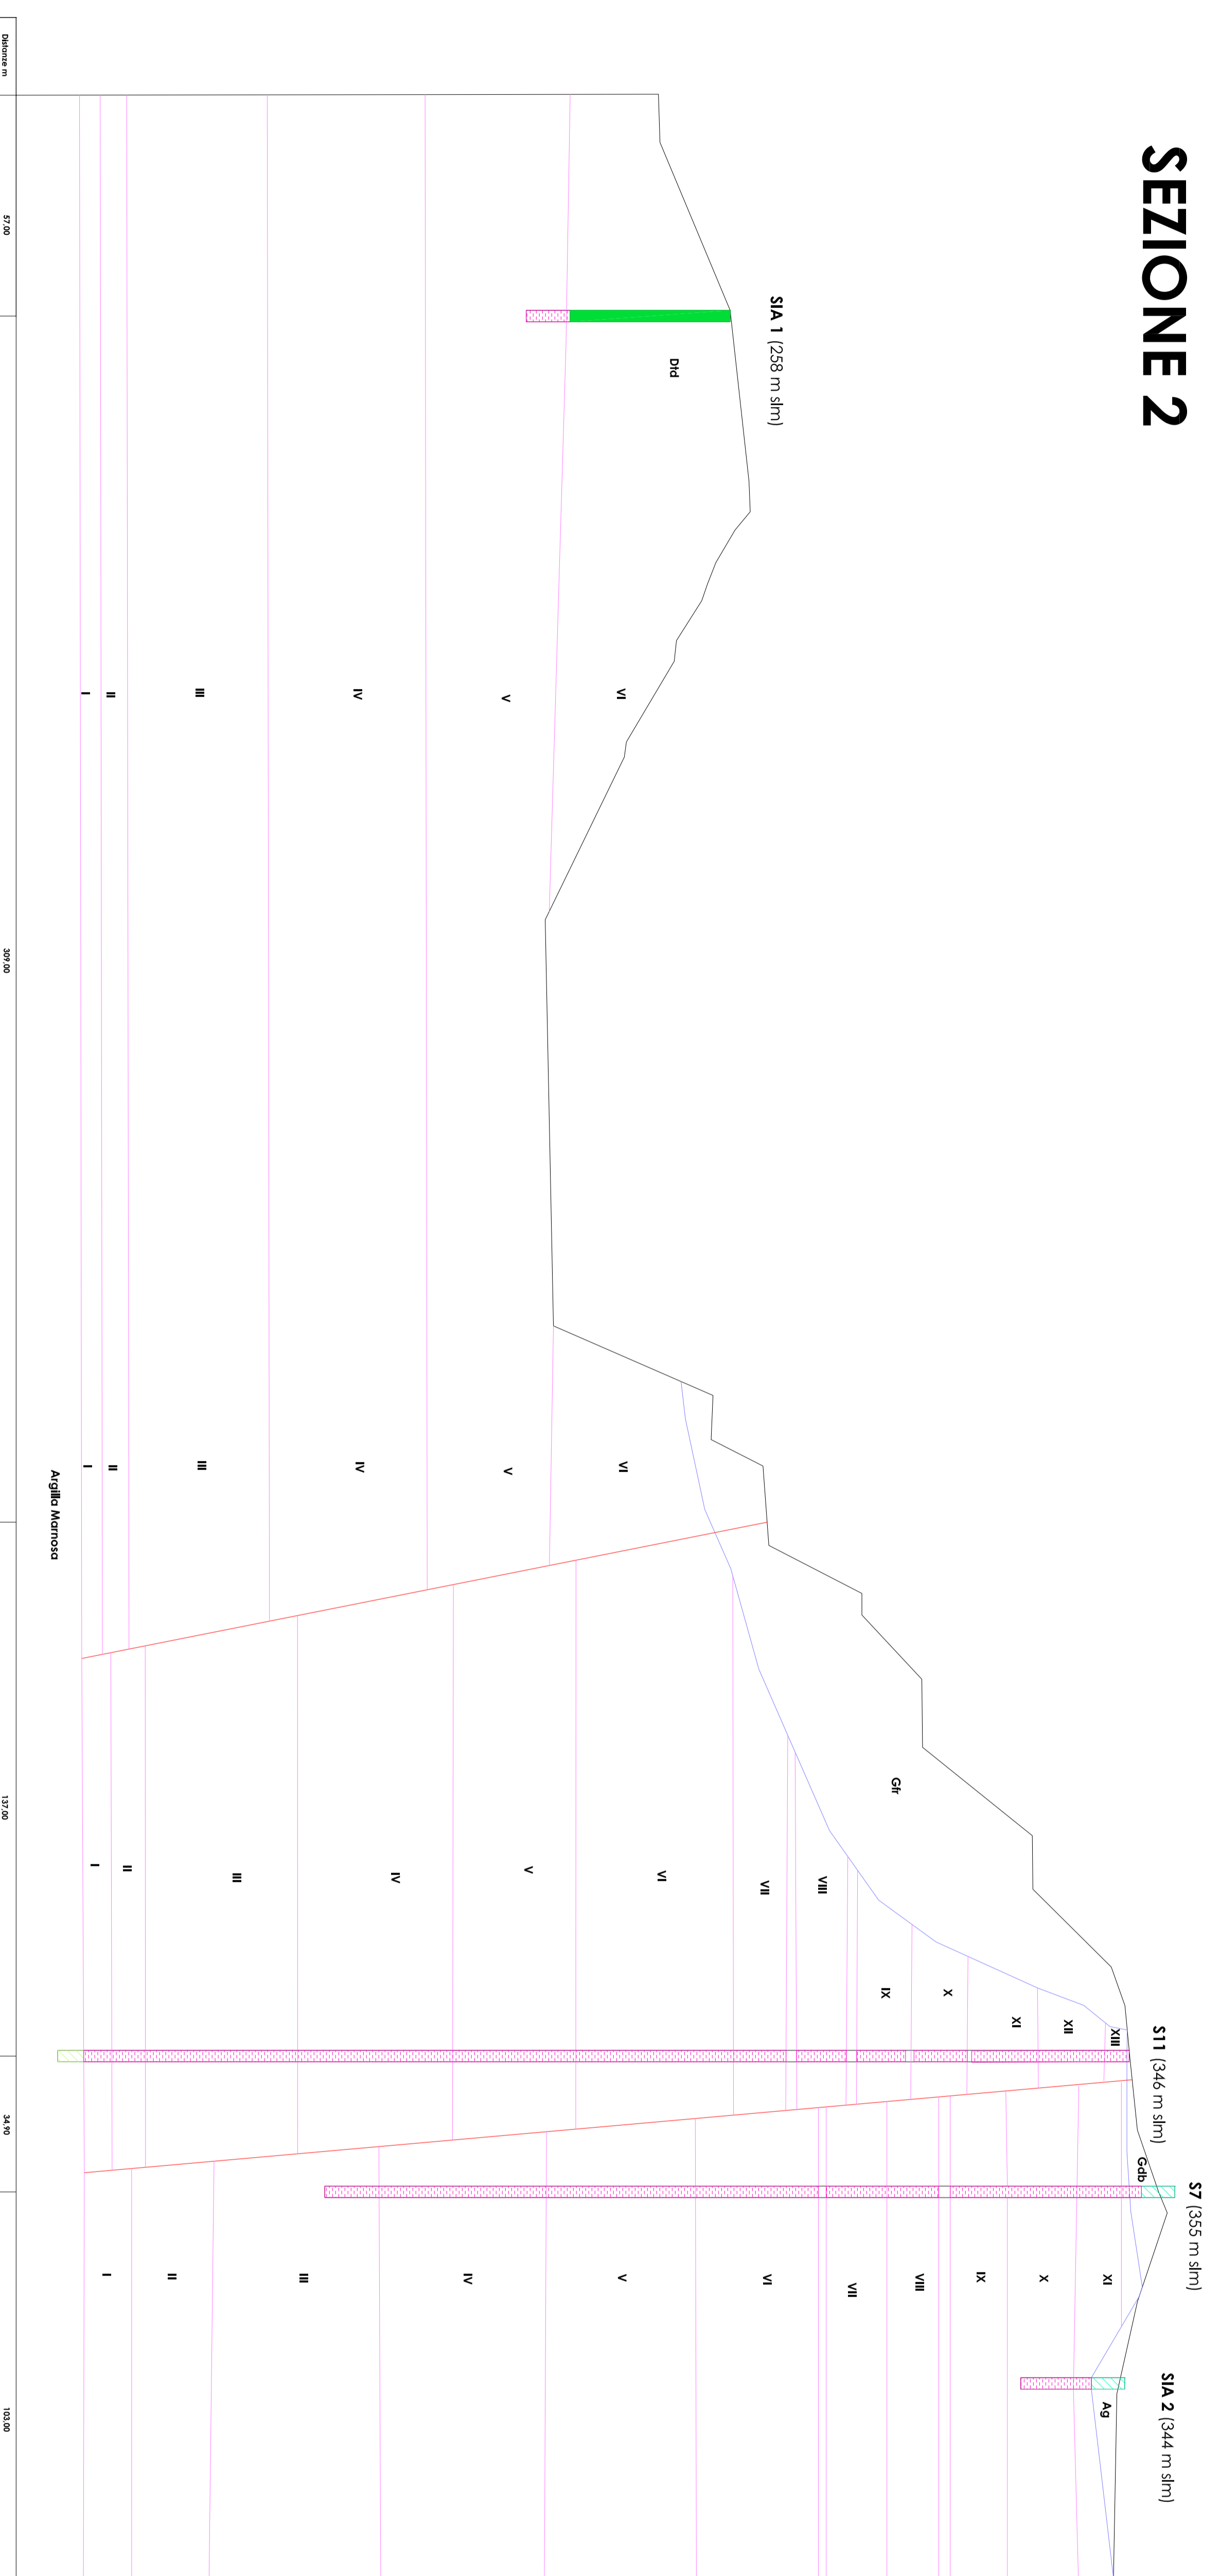

## LEGENDA

- Confine comunale
- Confine attuale cava
- Nuovo confine
- Gesso selenitico disposto in banchi di spessore variabile da 5 a 30 m. I banchi sono separati da argille marose di colore grigio scuro di spessore variabile da pochi cm ad oltre 2 m. (Messiniano)
- Gesso molto fratturato per effetto delle faglie, non si distinguono i banchi a causa dell'intensa fratturazione. (Messiniano)
- Gesso selenitico in banchi discontinui. Blocchi e clasti di dimensioni varie immerse, talora, in matrice argillosa. (Messiniano)
- Gesso della piazzale. A causa della compattazione non si riconoscono i banchi detritici e/o eluviali nella zona di ampliamento.
- Argilla al tetto dei gessi di colore verdastro con strutture rossastre e terreni detritici e/o eluviali nella zona di ampliamento.
- Detritus gesso con clasti di dimensioni variabili da pochi cm a diversi m utilizzati anche per la costruzione di riporti stradali
- Discariche piantumate
- Discariche rivverite
- Direzione e pendenza degli strati
- Confine di strato

Nota: Il presente elaborato deriva dal Progetto di ampliamento di attività estrattiva per la cava di Gesso di Monte Tondo, redatto dall'ing. Fanelli nell'anno 2004



### POLO UNICO REGIONALE DEL GESSO MONTE TONDO

delibera del Consiglio Regionale dell'Emilia-Romagna del 28 febbraio 1990, n. 3065

**TITOLO:** Servizio di attività tecnica di valutazione delle componenti ambientali, paesaggistiche e socio-economiche (inoltre di attività di studio e di progettazione) per la cava di Gesso di Monte Tondo, redatto dall'ing. Fanelli, nel 2004, in base al mandato del Consiglio Regionale dell'Emilia-Romagna del 28 febbraio 1990, n. 3065) in località Monte Tondo, nei Comuni di Riolo Terme e Casola Valsenio - Provincia di Ravenna

**Schema di sezioni geologiche** T - SEZ GEO

**Progettista:** Associazione Temporanea di Imprese Severini in qualità di mandataria, Studio Silva, dott. geol. S. Marabelli, cooperativa S.T.E.R.N.A. e dott. arch. Paolo del Frattolito

Rev.	Data	Descrizione revisione	Redatto	Verificato	Approvato	Rev.
0	02/03/21	Prima versione	Studio Silva	Studio Marabelli	Approvato	00
1	03/03/21	Seconda versione	Studio Silva	Studio Marabelli	Approvato	00
2	03/03/21	Terza versione	Studio Silva	Studio Marabelli	Approvato	00