


AREE OCCUPAZIONE DEFINITIVA

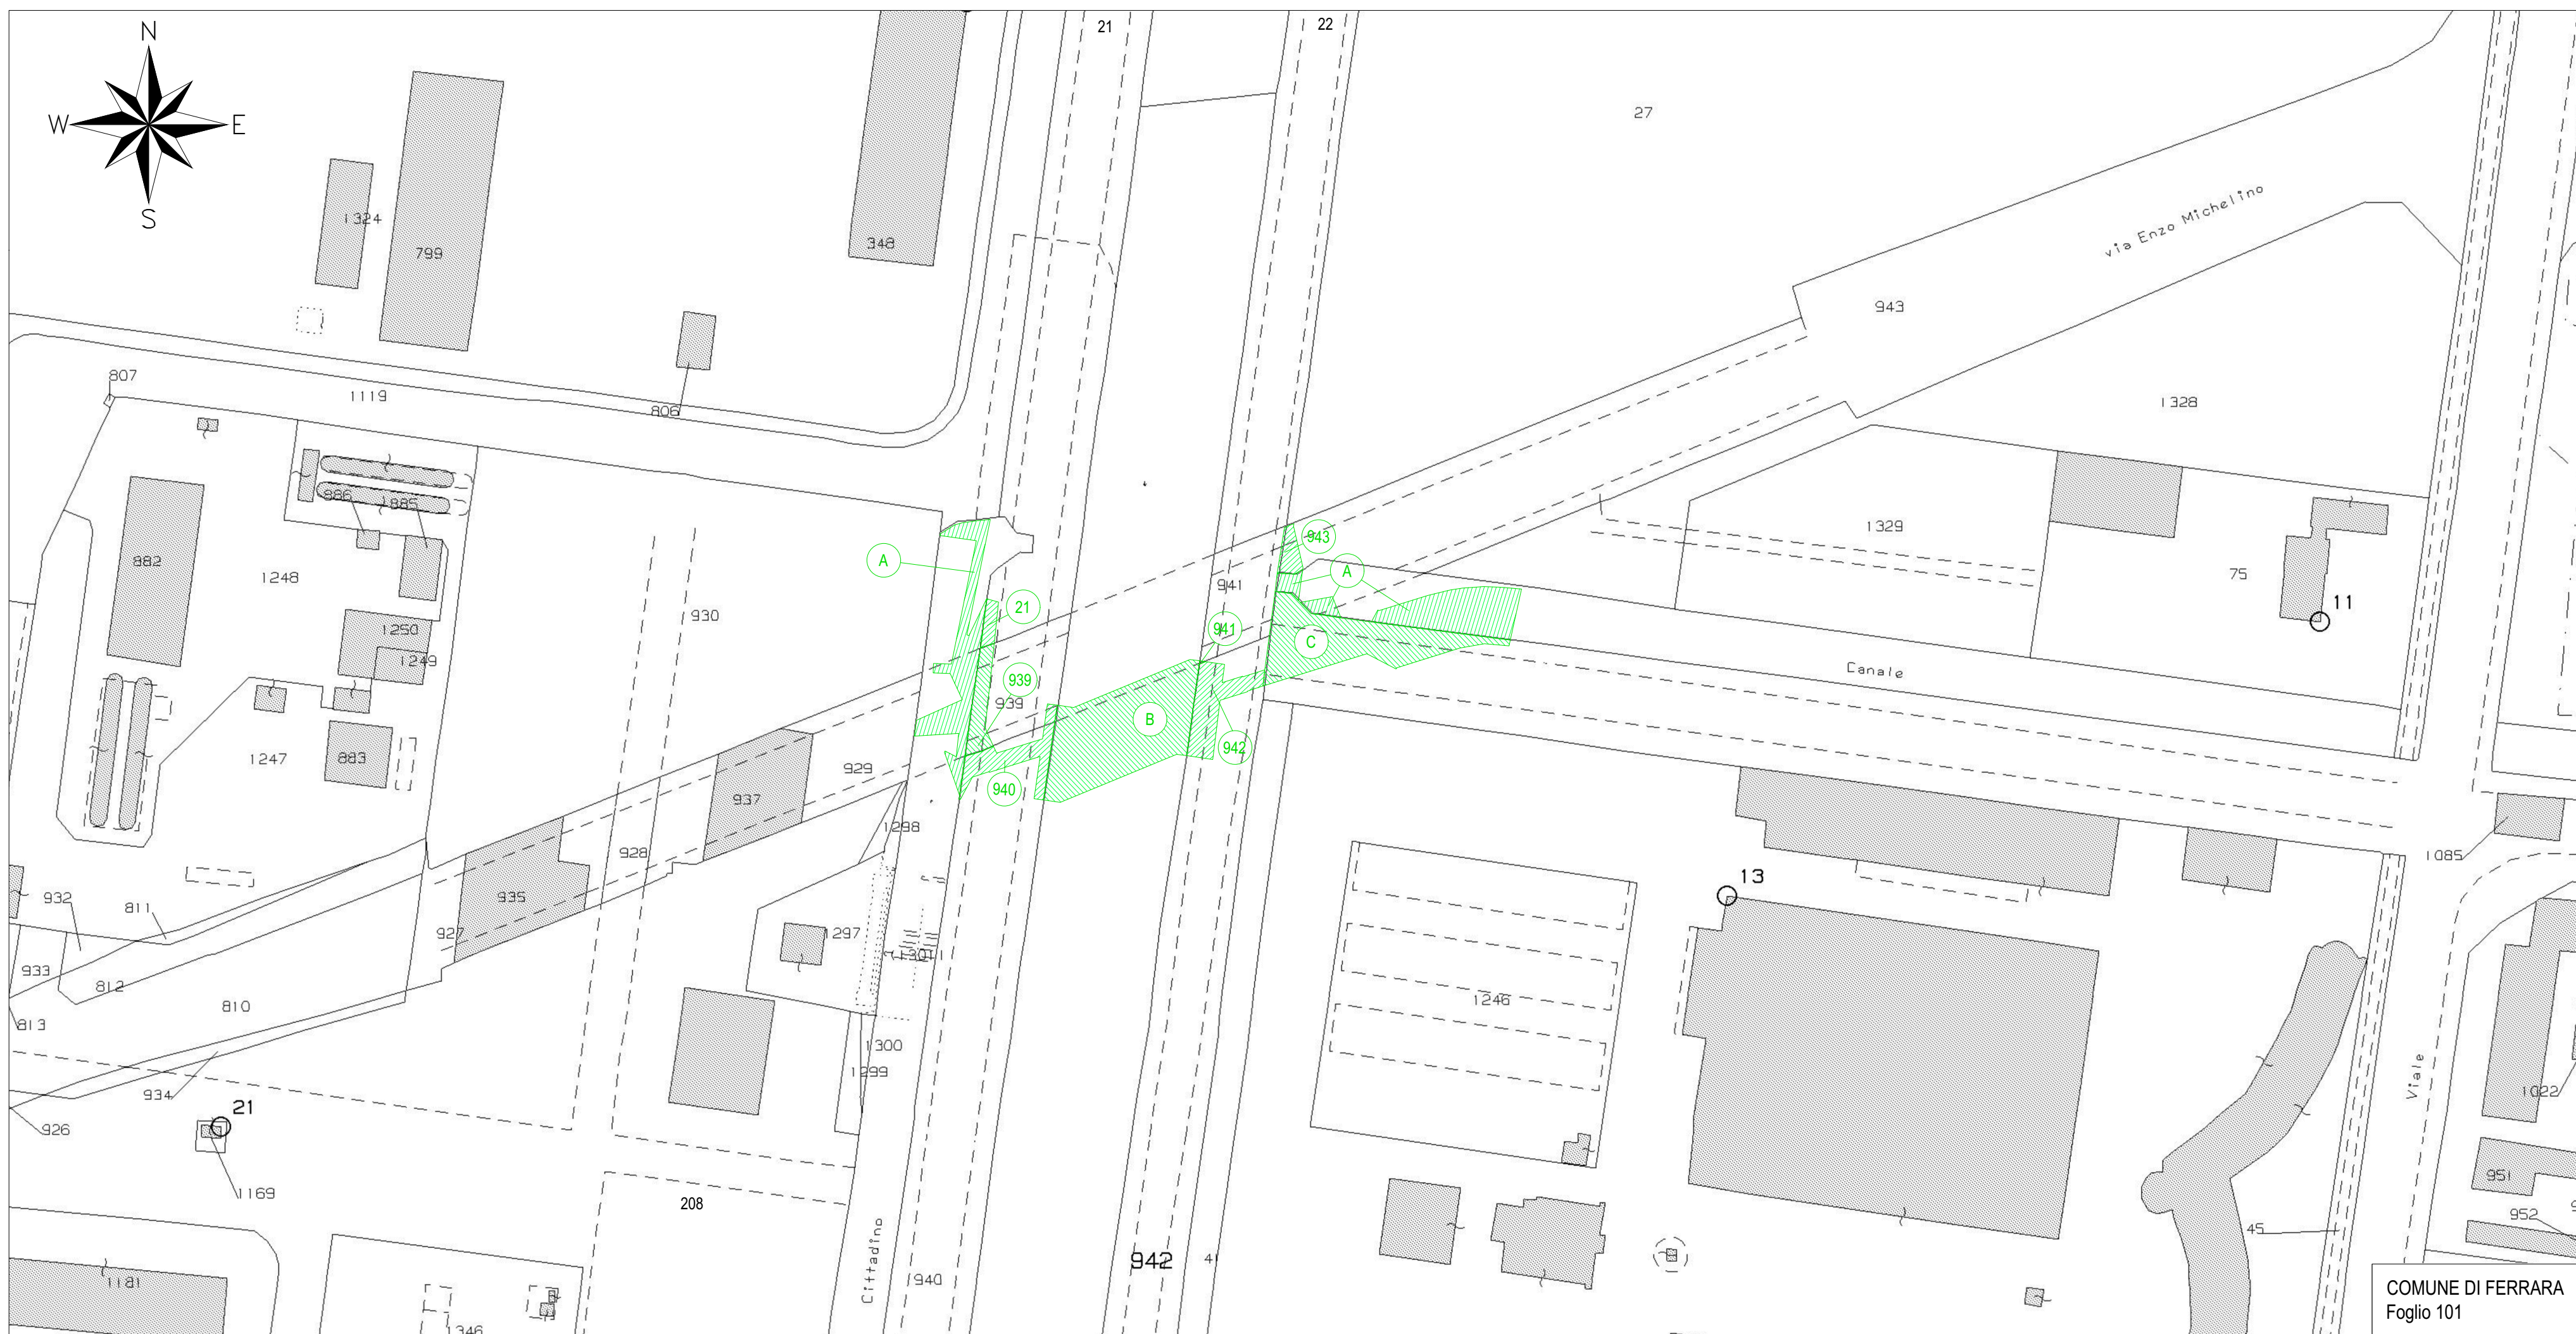

AREE OCCUPAZIONE TEMPORANEA

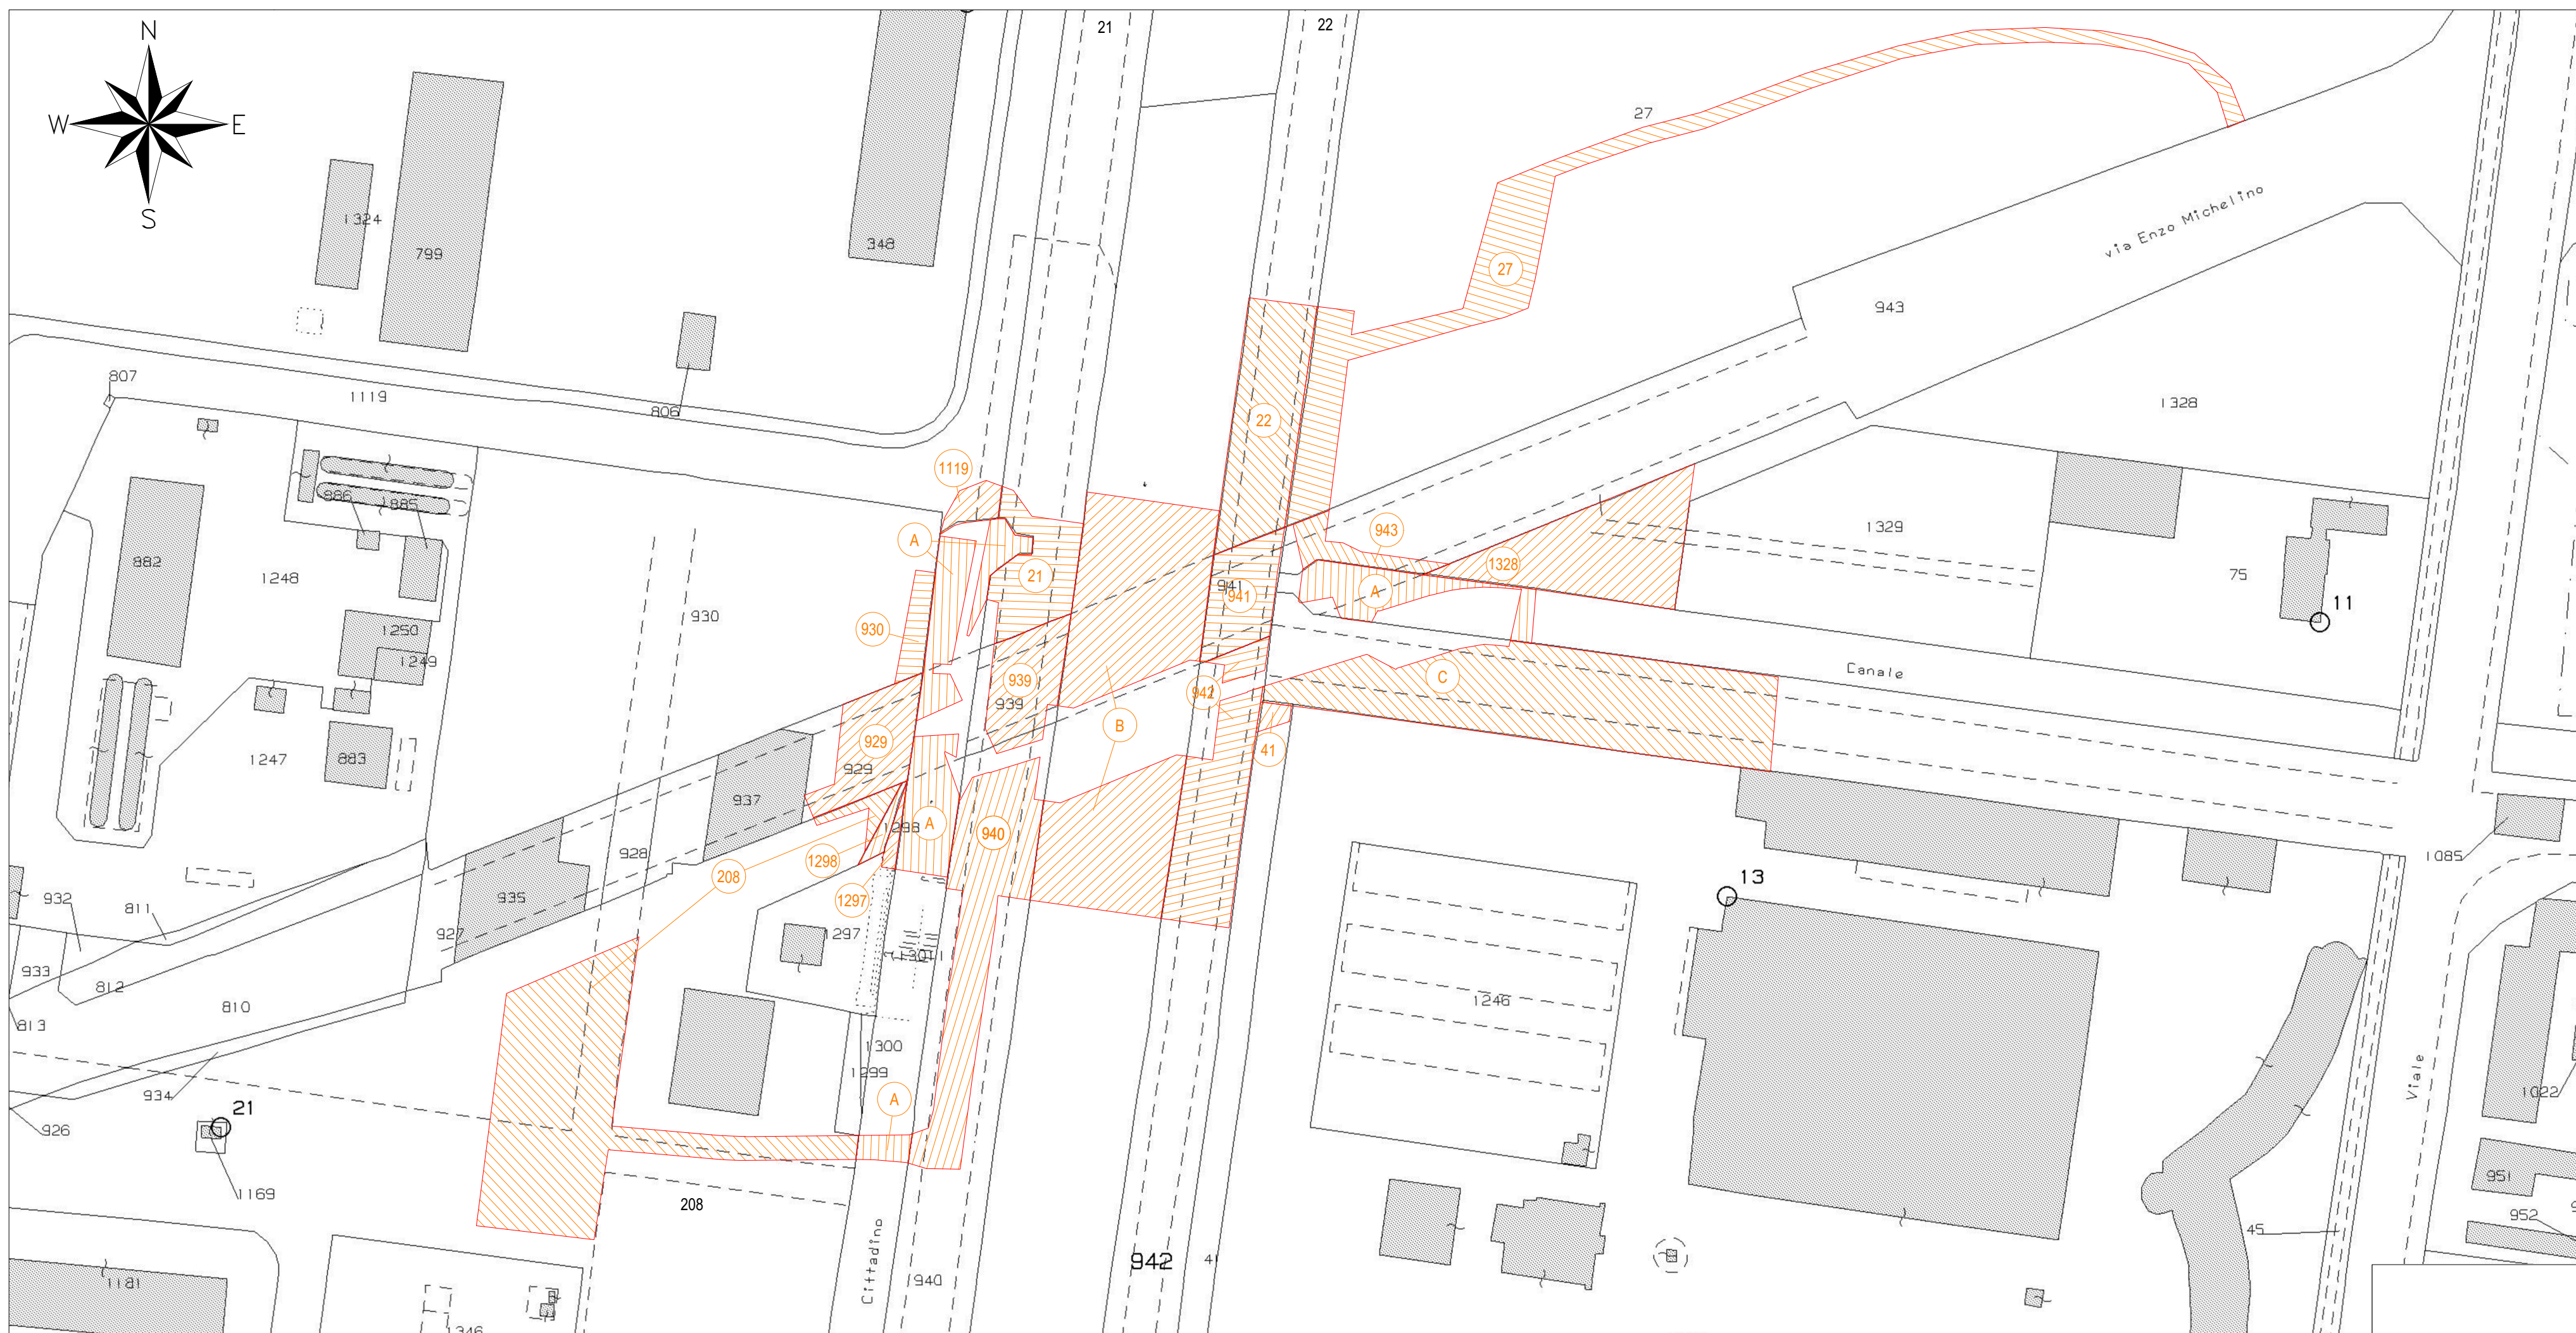


TABELLA OCCUPAZIONE AREE PER DISPONIBILITA' O SERVITU'					
FOGLIO	MAPPALE	SUB.	PROPRIETA'	SUP. CATASTALE (ha are ca)	SUP. OCCUPATA (ha are ca)
101	21		DEMANIO PUBBLICO DELLO STATO PER LE OPERE IDRAULICHE DI II CATEGORIA	0 97 30	0 00 25
101	939		DEMANIO PUBBLICO DELLO STATO PER LE OPERE IDRAULICHE DI II CATEGORIA	0 03 70	0 00 77
101	940		DEMANIO PUBBLICO DELLO STATO PER LE OPERE IDRAULICHE DI II CATEGORIA	0 42 80	0 01 12
101	941		DEMANIO PUBBLICO DELLO STATO PER LE OPERE IDRAULICHE DI II CATEGORIA	0 03 00	0 00 01
101	942		DEMANIO PUBBLICO DELLO STATO PER LE OPERE IDRAULICHE DI II CATEGORIA	0 31 60	0 01 38
101	943		COMUNE DI FERRARA (attuale via Michelini)	0 61 90	0 00 37
101	A		AREA NON CENSITA (Canale Cittadino)	-	0 05 16
101	B		AREA NON CENSITA (Canale Boicelli)	-	0 05 65
101	C		AREA NON CENSITA	-	0 04 04

TABELLA OCCUPAZIONE TEMPORANEA AREE					
FOGLIO	MAPPALE	SUB.	PROPRIETA'	SUP. CATASTALE (ha are ca)	SUP. OCCUPATA (ha are ca)
101	21		DEMANIO PUBBLICO DELLO STATO PER LE OPERE IDRAULICHE DI II CATEGORIA	0 97 30	0 03 75
101	22		DEMANIO PUBBLICO DELLO STATO PER LE OPERE IDRAULICHE DI II CATEGORIA	0 62 00	0 07 13
101	27		COMUNE DI FERRARA	1 63 50	0 13 53
101	41		ACOSEA IMPIANTI srl	0 14 50	0 00 32
101	208	76	B.M. SRL	3 33 86	0 00 71
101	208	89			0 13 51
101	208	104			0 02 59
101	929		BENE COMUNE NON CENSIBILE (Attuale via Michelini)	0 04 70	0 03 74
101	930		NUOVI VALORI S.R.L.	0 29 66	0 01 10
101	939		DEMANIO PUBBLICO DELLO STATO PER LE OPERE IDRAULICHE DI II CATEGORIA (Attuale via Michelini)	0 03 70	0 03 40
101	940		DEMANIO PUBBLICO DELLO STATO PER LE OPERE IDRAULICHE DI II CATEGORIA	0 42 80	0 09 03
101	941		DEMANIO PUBBLICO DELLO STATO PER LE OPERE IDRAULICHE DI II CATEGORIA (Attuale via Michelini)	0 03 00	0 03 00
101	942		DEMANIO PUBBLICO DELLO STATO PER LE OPERE IDRAULICHE DI II CATEGORIA	0 31 60	0 06 60
101	943		COMUNE DI FERRARA (Attuale via Michelini)	0 61 90	0 01 36
101	1119		YARA ITALIA S.p.A.	1 59 58	0 00 80
101	1297		COMUNE DI FERRARA	0 07 19	0 00 31
101	1298		COMUNE DI FERRARA	0 00 48	0 00 48
101	1328		COMUNE DI FERRARA	0 59 14	0 08 12
101	A		AREA NON CENSITA (Canale Cittadino)	-	0 09 93
101	B		AREA NON CENSITA (Canale Boicelli)	-	0 18 44
101	C		AREA NON CENSITA	-	0 17 24



Regione Emilia-Romagna
Direzione Generale Cura del Territorio e dell'Ambiente

IDROVIA FERRARESE - 1° LOTTO 1° STRALCIO
DEMOLIZIONE E RICOSTRUZIONE BOTTE SIFONE DEL CANALE CITTADINO
ALL'ATTRAVERSAMENTO DEL CANALE BOICELLI

PROGETTO ESECUTIVO

RUP:
Dott. Claudio Miccoli
REGIONE EMILIA-ROMAGNA
AGENZIA REGIONALE PER LA SICUREZZA TERRITORIALE E LA PROTEZIONE CIVILE
SERVIZIO AREA RENO PO DI VOLANO - SEDE DI FERRARA

PROGETTAZIONE:

Via Francesco Zanardi 157/6 - 40131 Bologna (I)
I.C. Engineering Srl
Tel +39 051 4211945 - info@studio-dhmi.it



Direttore tecnico:
Ing. Marco Chiarini
(Alto Ingegnere Bologna nr. 4776/A)
Gruppo di lavoro:
Ing. Giorgio Fantini
Ing. Cristina Orelli
Geom. Ugo Calvaneese

Titolo:
PIANO PARTICELLARE DI ESPROPRIO - PLANIMETRIA

Codice elaborato
1316 X 0020 E 2

Data	13/06/2018	Archivio	1316_X_0020_E_2.dwg	Scala	1:1000	
02	13/06/2018	Aggiornamento a seguito di istruttoria tecnica del 07/06/2018		GF	MC MC	
01	04/06/2018	Aggiornamento		GF	MC MC MC	
00	30/09/2016	Emissione		GF	MC MC MC	
Rev.	Data	Oggetto		Redatto	Controllato	Approvato