




SEZIONE D-D
scala 1:50

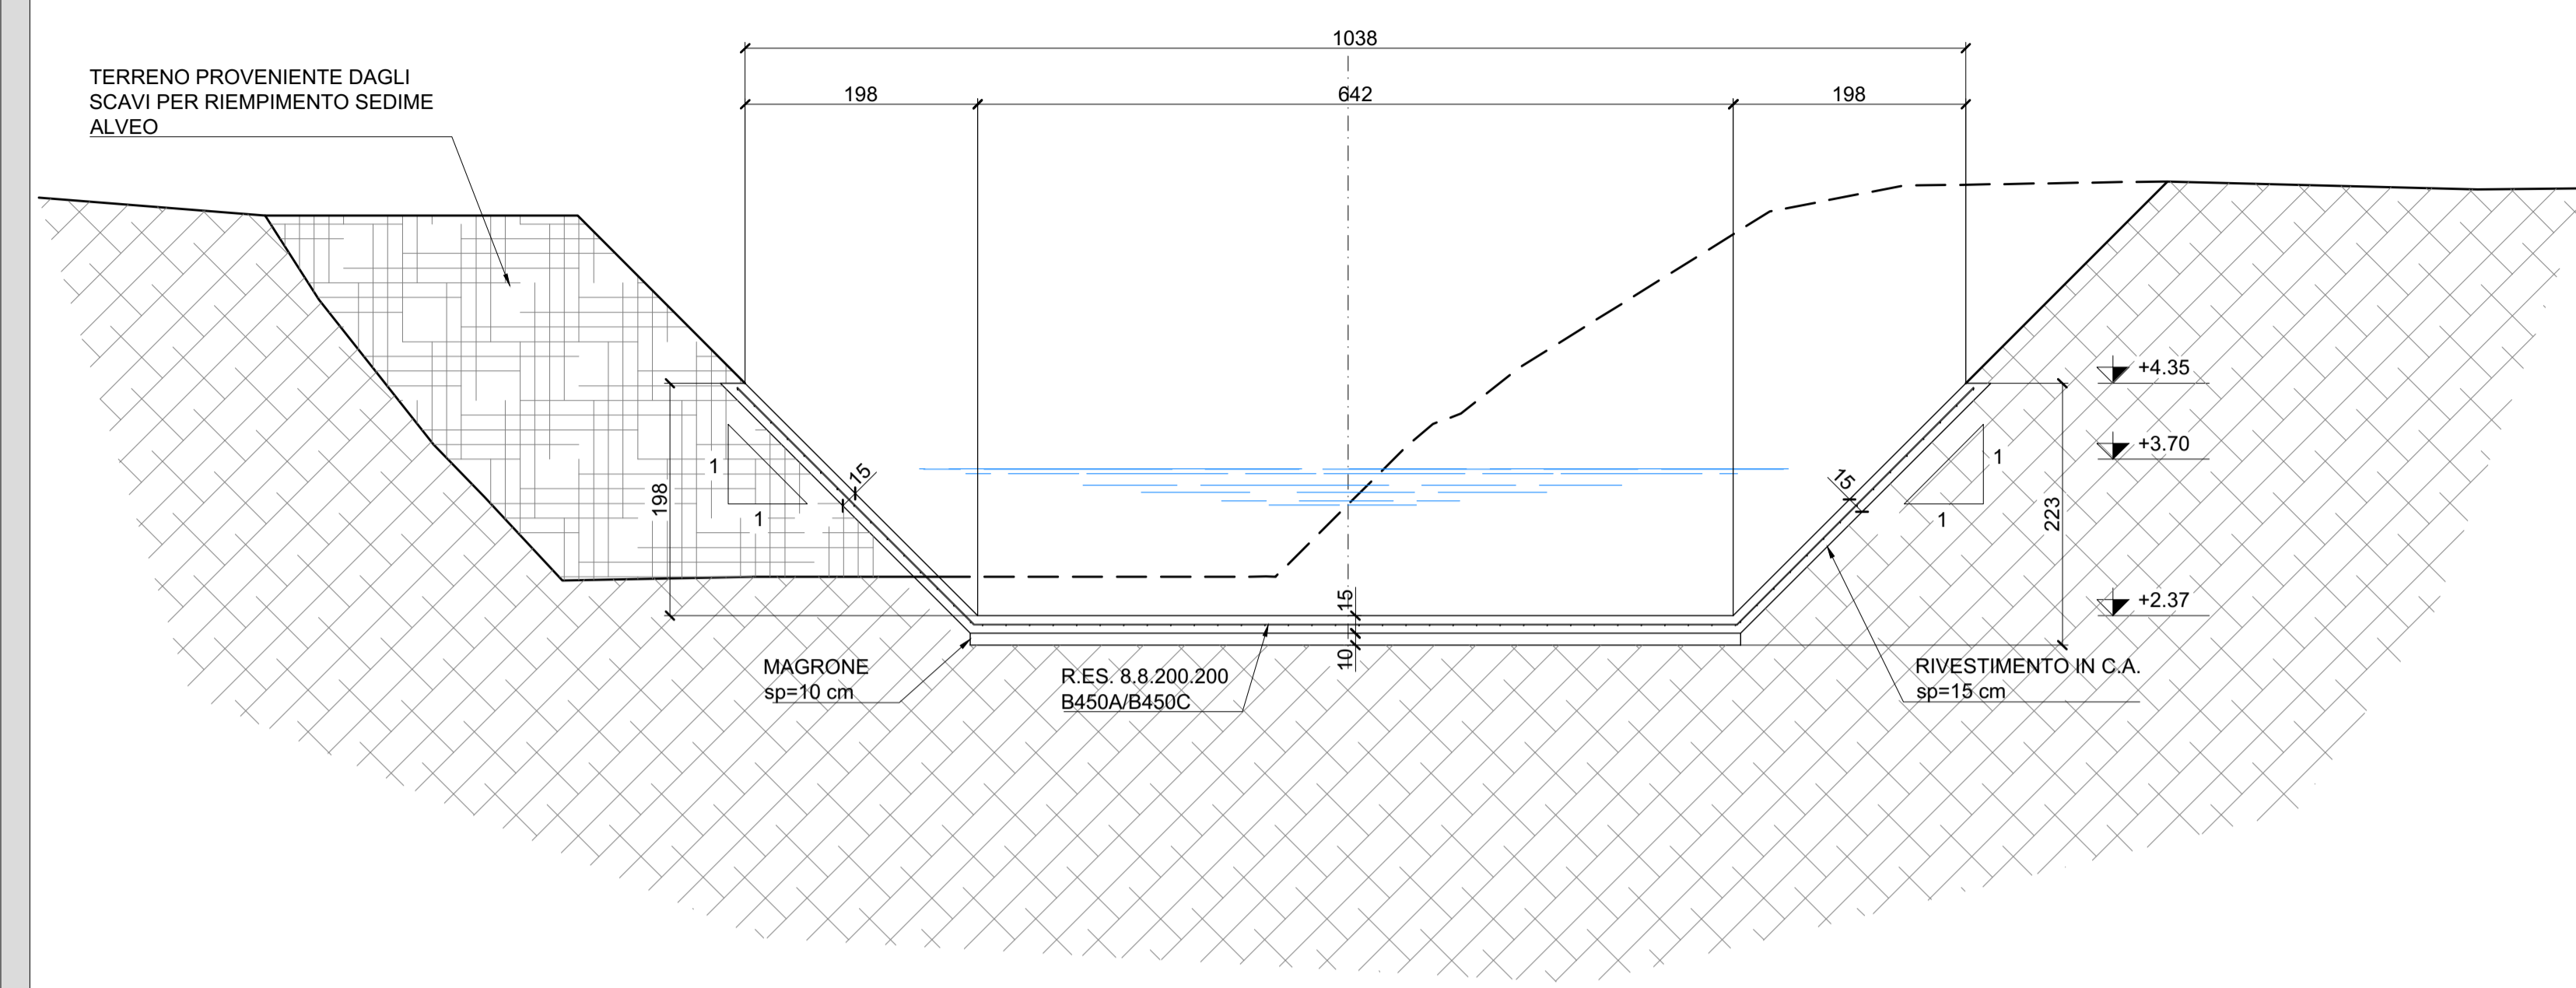


SEZIONE B-B
scala 1:50

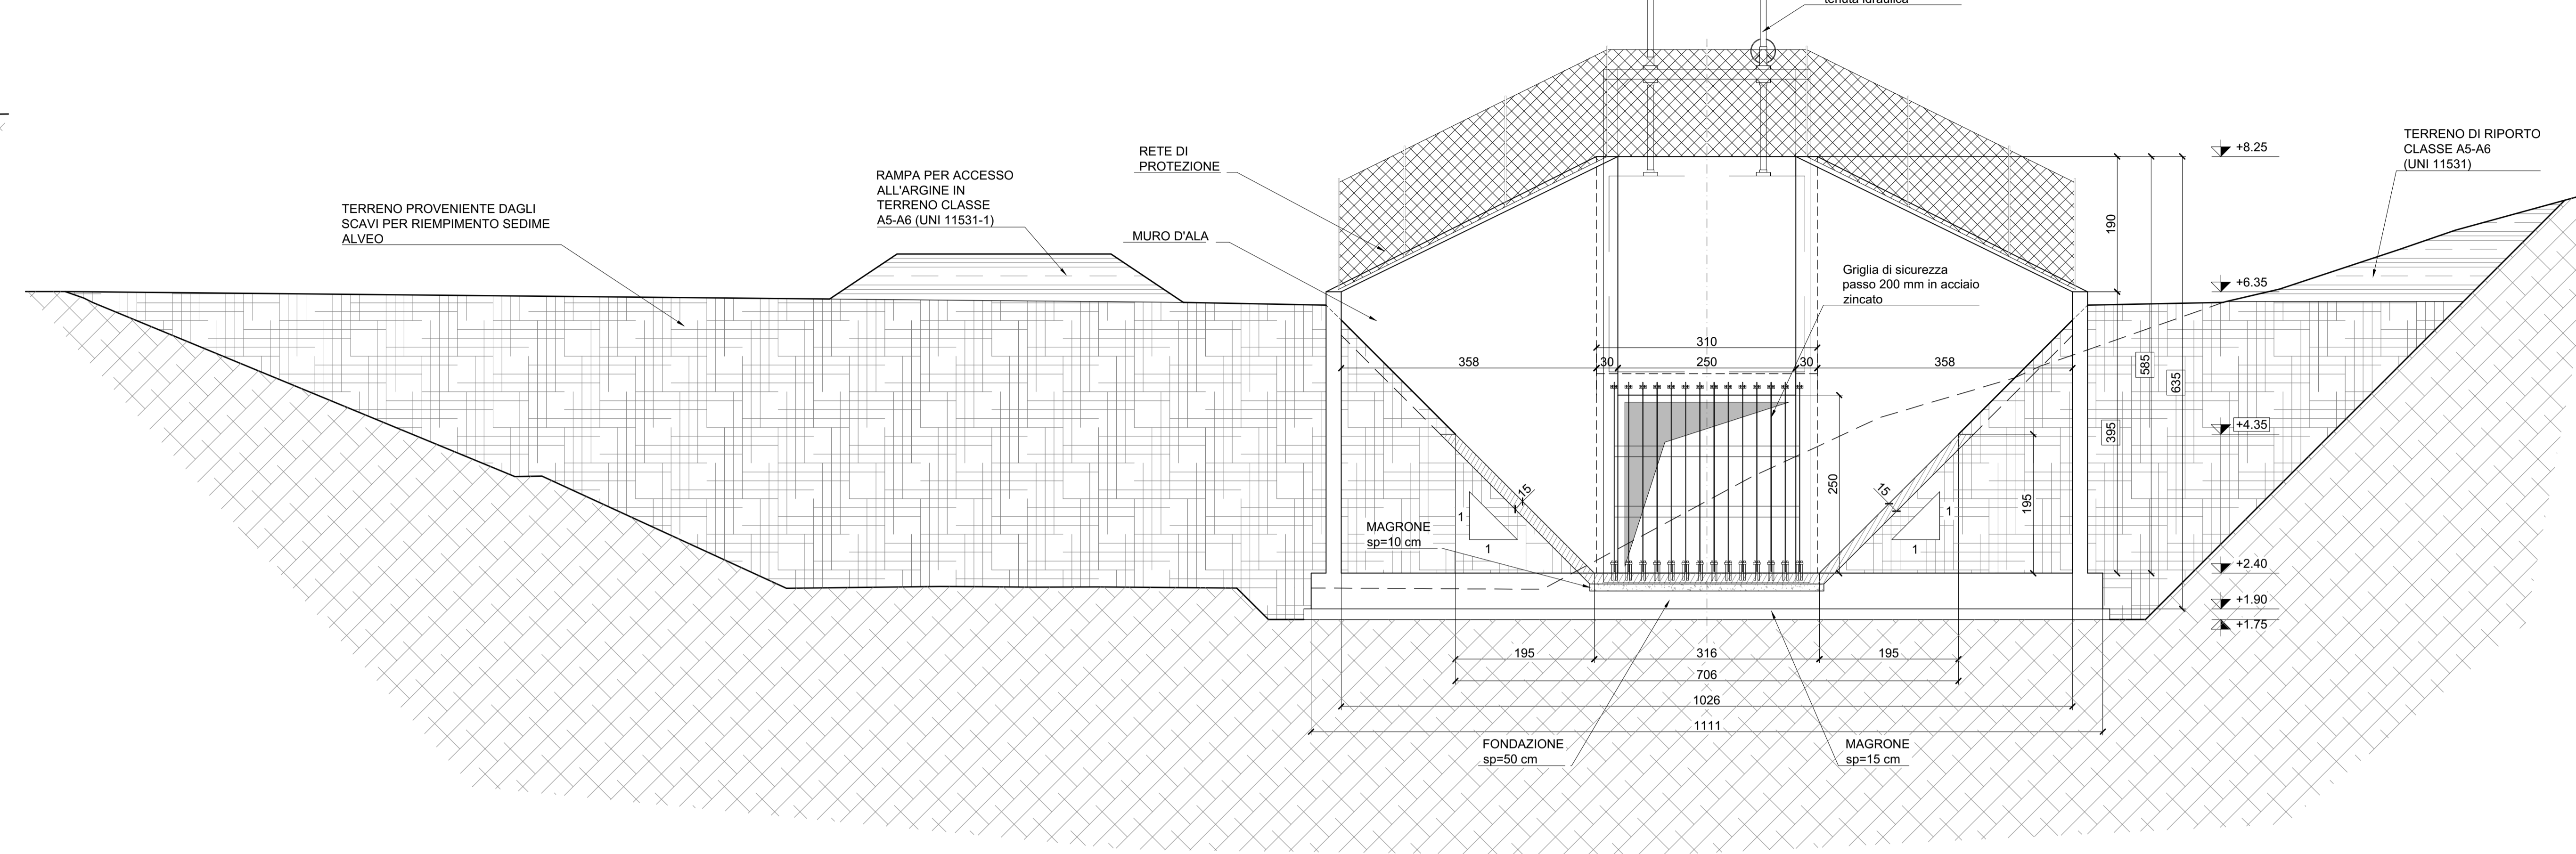


PLANIMETRIA
SCALA 1:500

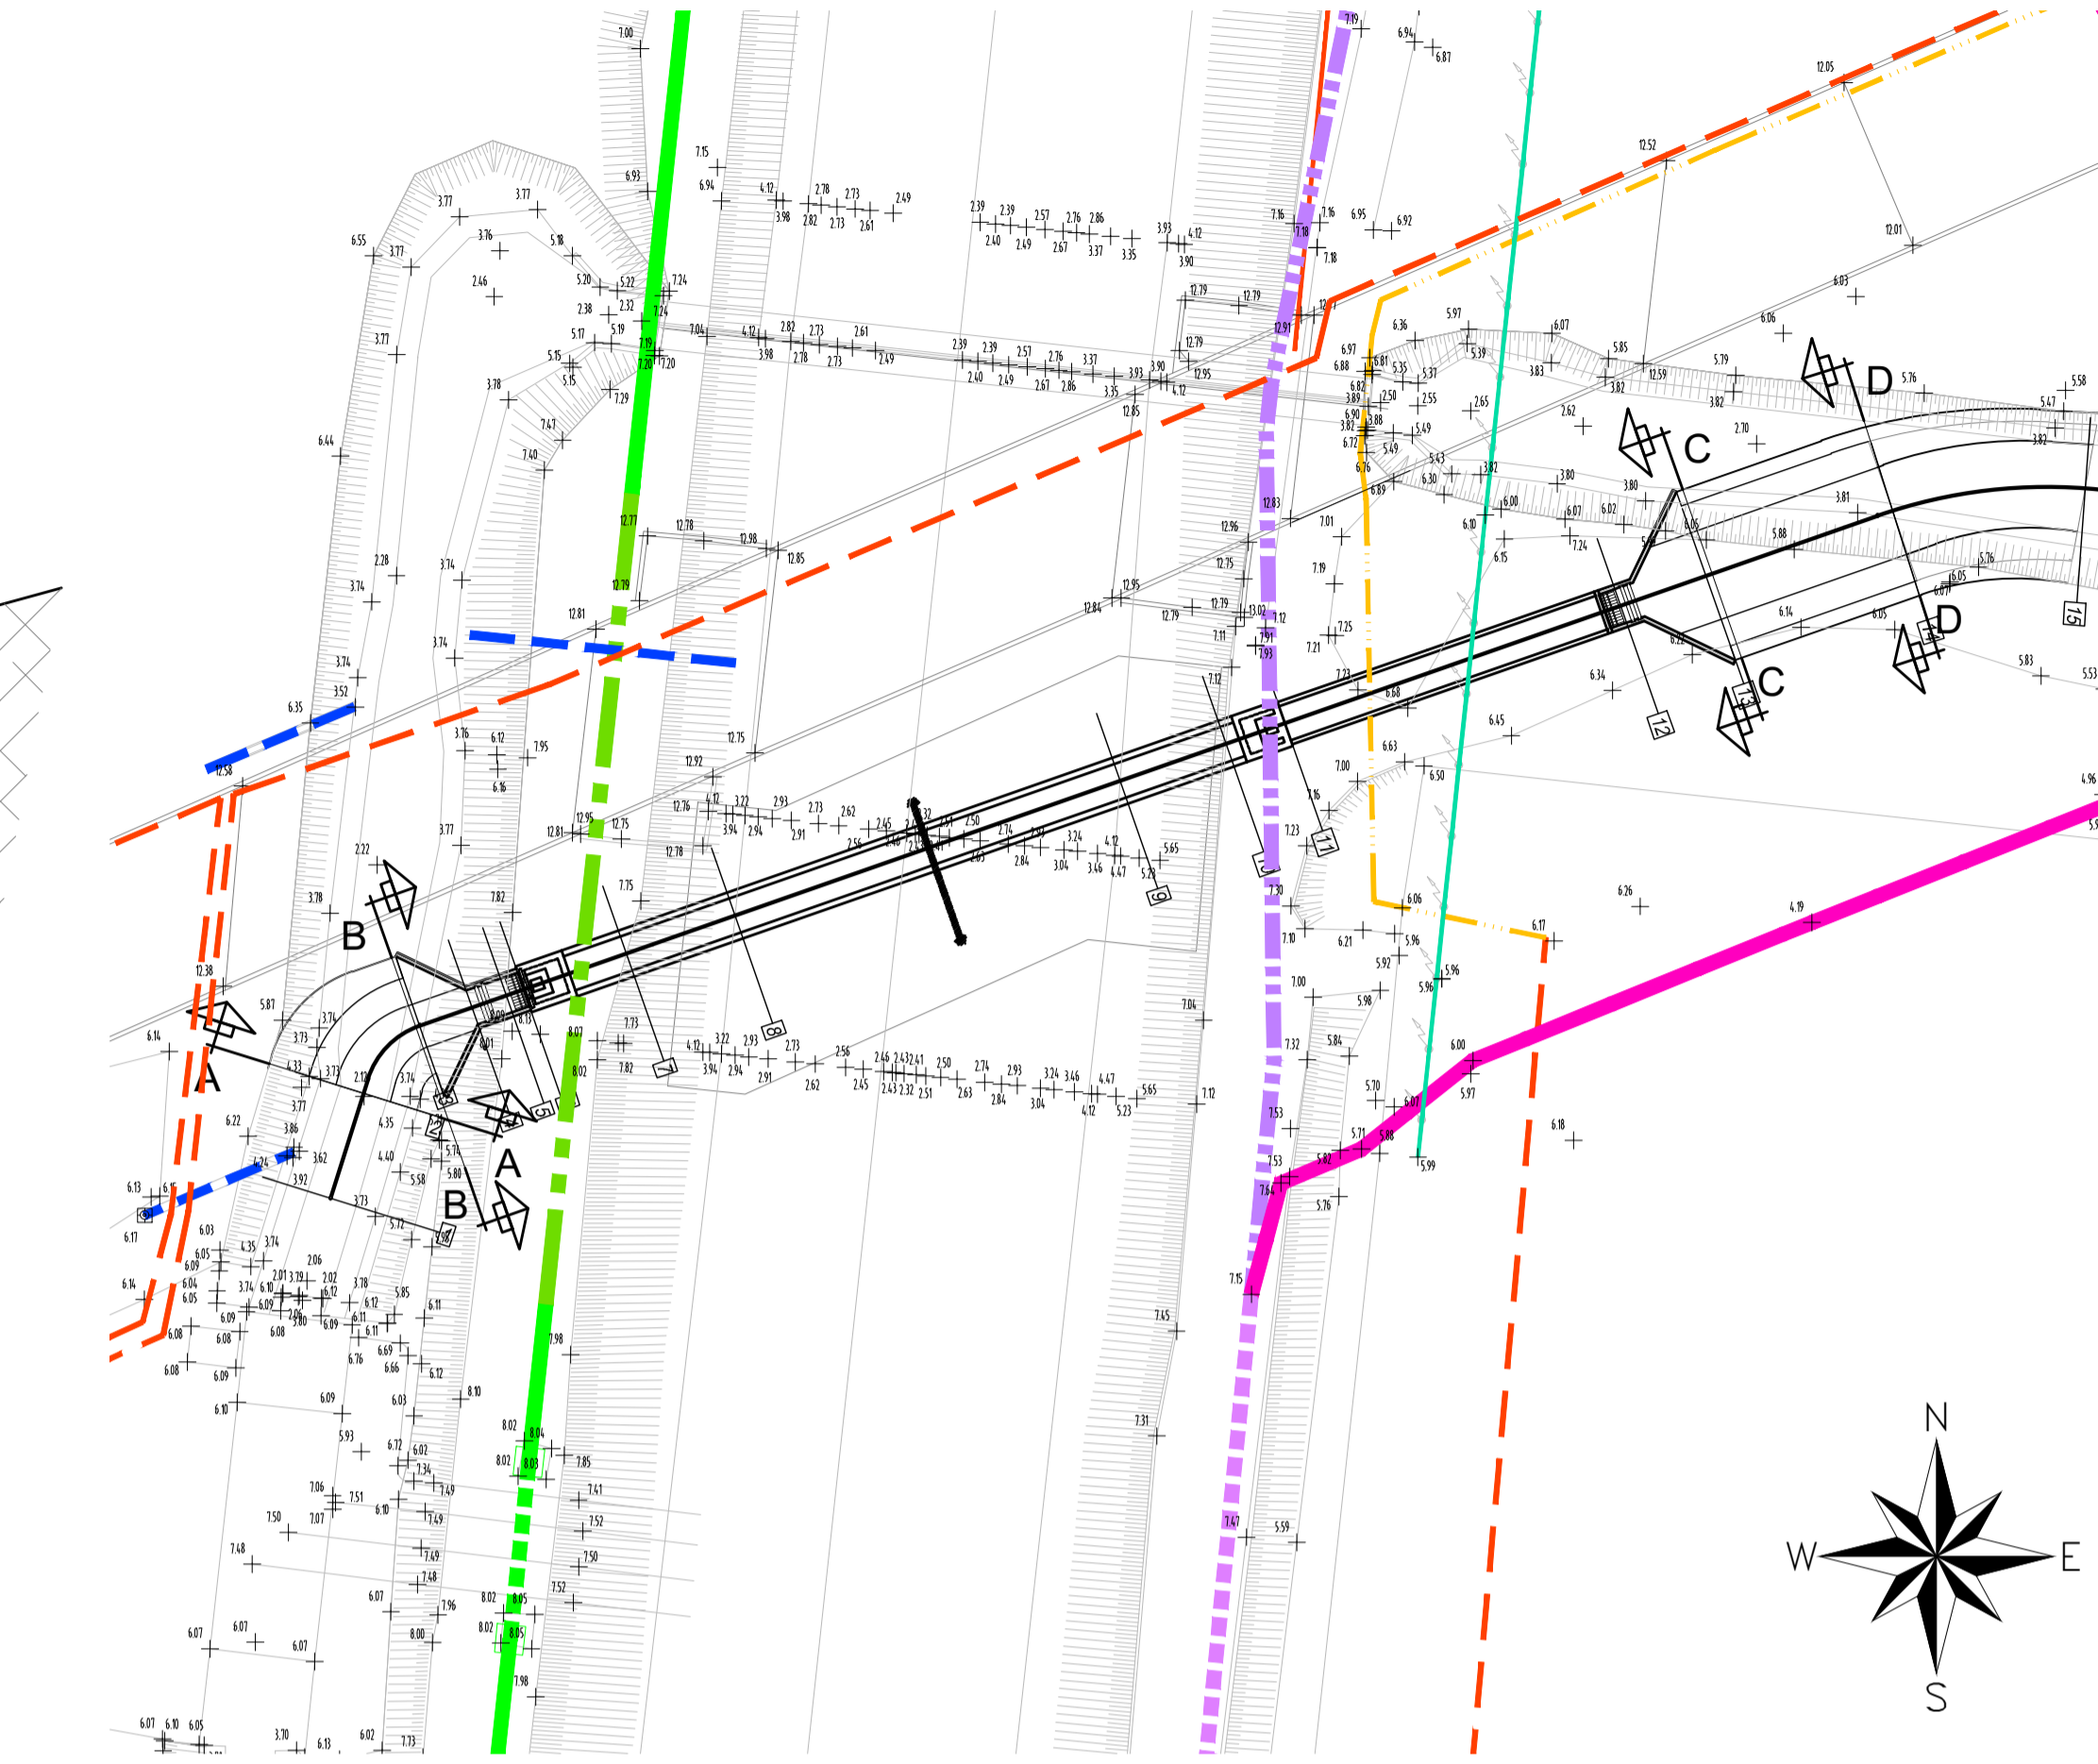

SEZIONE A-A
scala 1:50

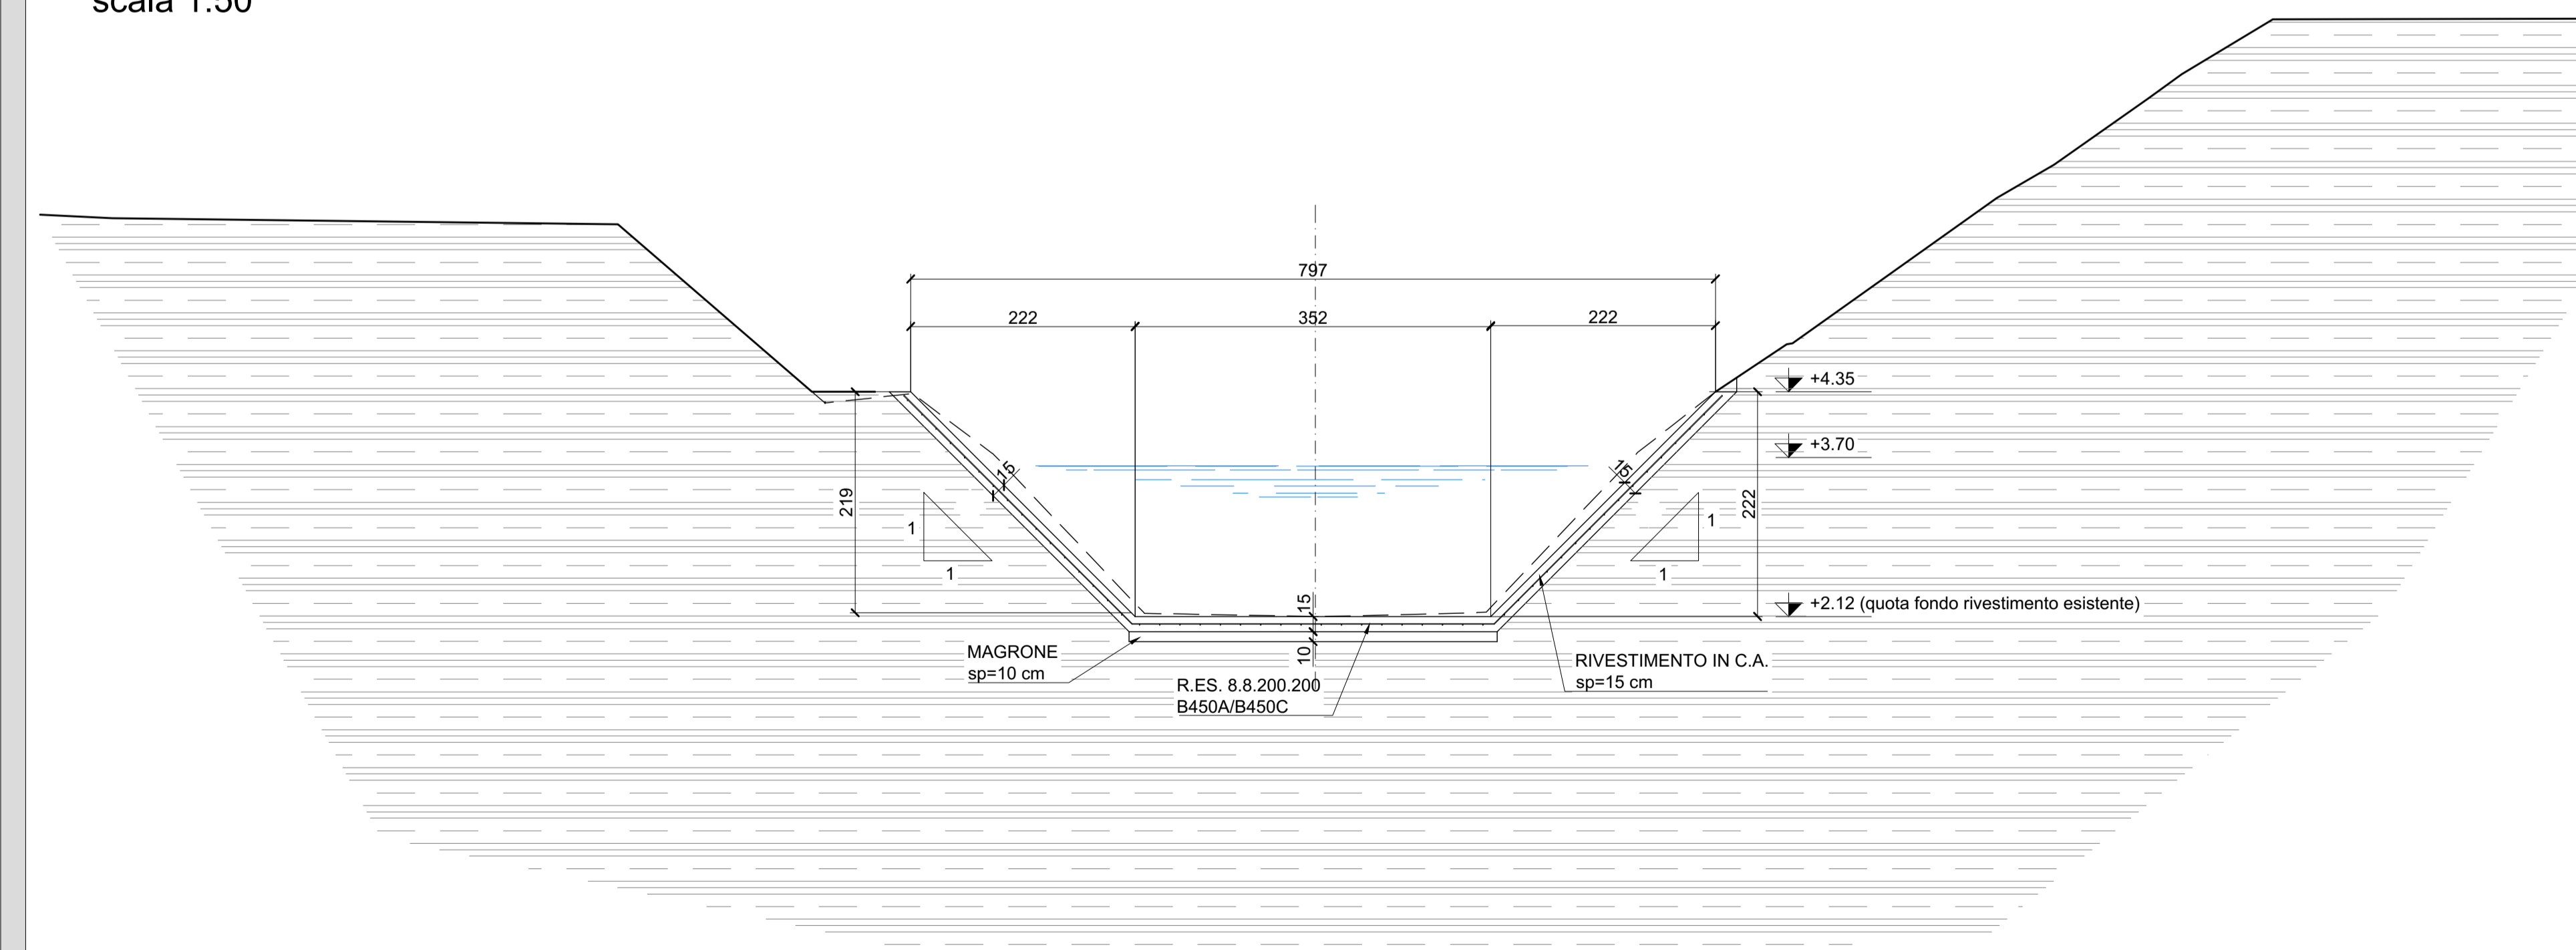

SEZIONE C-C
scala 1:50

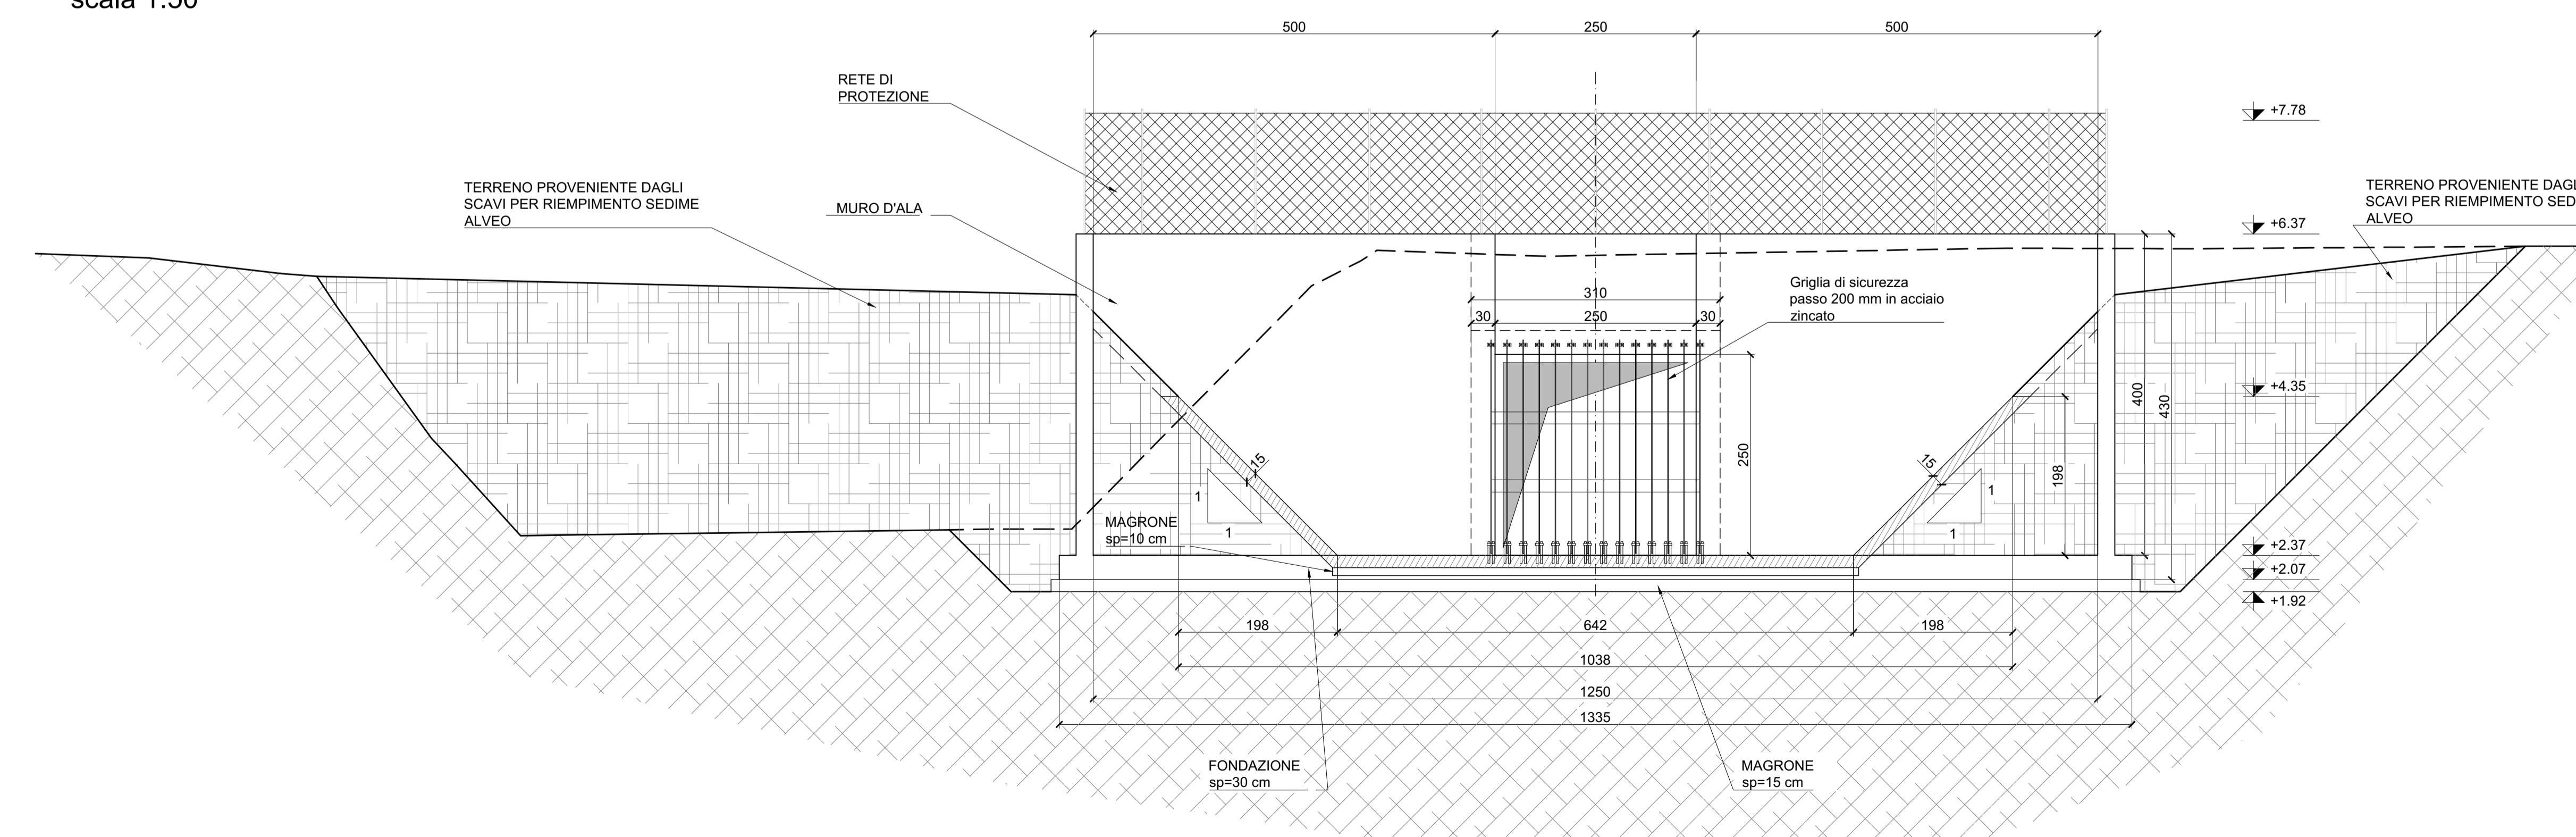

Regione Emilia-Romagna
 Regione Emilia-Romagna
 Direzione Generale Cura del Territorio e dell'Ambiente

IDROVIA FERRARESE - 1° LOTTO 1° STRALCIO
 DEMOLIZIONE E RICOSTRUZIONE BOTTE SIFONE DEL CANALE CITTADINO
 ALL'ATTRAVERSO DEL CANALE BOICELLI

PROGETTO ESECUTIVO

RUP:
 Dott. Claudio Miccoli
 REGIONE EMILIA-ROMAGNA
 AGENZIA REGIONALE PER LA SICUREZZA TERRITORIALE E LA PROTEZIONE CIVILE
 SERVIZIO AREA RENO PO DI VOLANO - SEDE DI FERRARA

PROGETTAZIONE:
 Via Francesco Zanardi 15719 - 40131 Bologna (B)
 ING. ENRICO MARINI
 MC Engineering Srl
 Tel. +39 051 4211915 - info@mc-engineering.it

Direttore tecnico:
 Ing. Marco Orsini
 (Abilitazione Ingegneria Bologna nr. 4778A)

Gruppo di lavoro:
 Ing. Simona Frattini
 Ing. Cristina Orsini
 Geom. Daniela Colaninno

OPERE MINORI - SEZIONI TIPICHE

Codice elaborato: 1316 S 7020 E 2

Rev.	Data	Descrizione	Redatto	Controllato	Approvato
02	13/06/2018	Aggiornamento a seguito di istruttoria tecnica del 07/06/2018	GF	MC	MC
01	04/06/2018	Aggiornamento per passaggio competenza PER	CO	GF	MC
00	30/05/2018	Emissione	CO	GF	MC

Firmato elettronicamente il 13/06/2018 da ENRICO MARINI (C.F. 00000001098)