


RACCORDO CON SP15			
VERTICE V 3			
X	2272011.505	R1 X	0.000
Y	4965387.377	Y	0.000
T1	14.379	Tlin	0.000
T2	14.379	Tlin	0.000
Alfa	35.654692	L1	0.000
Az1	350.788504	A1	0.000
Az2	315.133812	DeltaR1	0.000
		Tau1	0.000000
C X	2272011.505	Ru X	0.000
Y	4965387.377	Y	0.000
R	-50.000	Tkout	0.000
Alfac	35.654692	Tkout	0.000
Tarco	14.379	L2	0.000
Sv	28.003	A2	0.000
		DeltaR2	0.000
		Tau2	0.000000


RACCORDO CON SP15

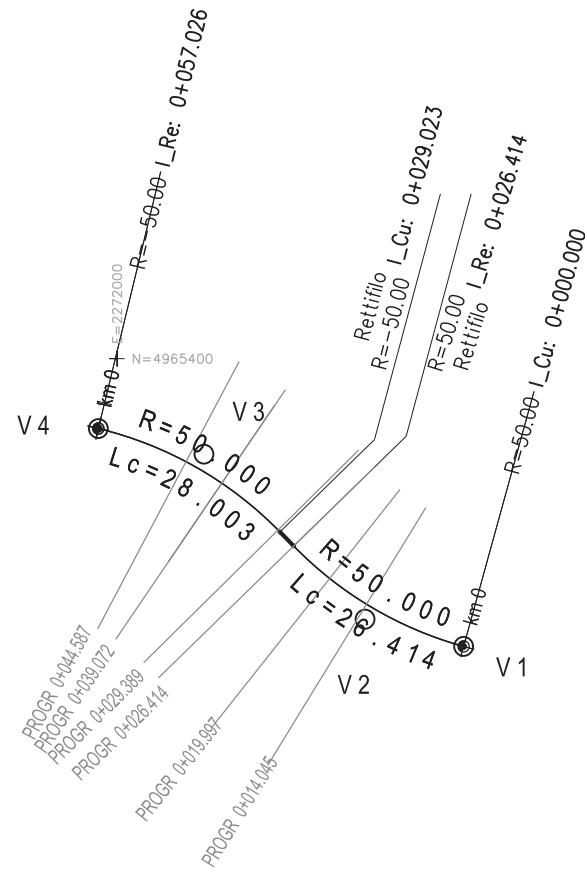


RACCORDO CON SP15			
VERTICE V 2			
X	2272032.811	R1 X	0.000
Y	4965365.537	Y	0.000
T1	13.523	Tlin	0.000
T2	13.523	Tlin	0.000
Alfa	33.631920	L1	0.000
Az1	317.156584	A1	0.000
Az2	350.788504	DeltaR1	0.000
		Tau1	0.000000
C X	2272032.811	Ru X	0.000
Y	4965365.537	Y	0.000
R	50.000	Tkout	0.000
Alfac	33.631920	Tkout	0.000
Tarco	13.523	L2	0.000
Sv	26.414	A2	0.000
		DeltaR2	0.000
		Tau2	0.000000

RACCORDO CON SP15	
VERTICE V 1	
X	2272045.846
Y	4965361.937
Azin	317.156584

RACCORDO CON SP15	
VERTICE V 4	
X	2271997.530
Y	4965390.764
Azin	315.133812

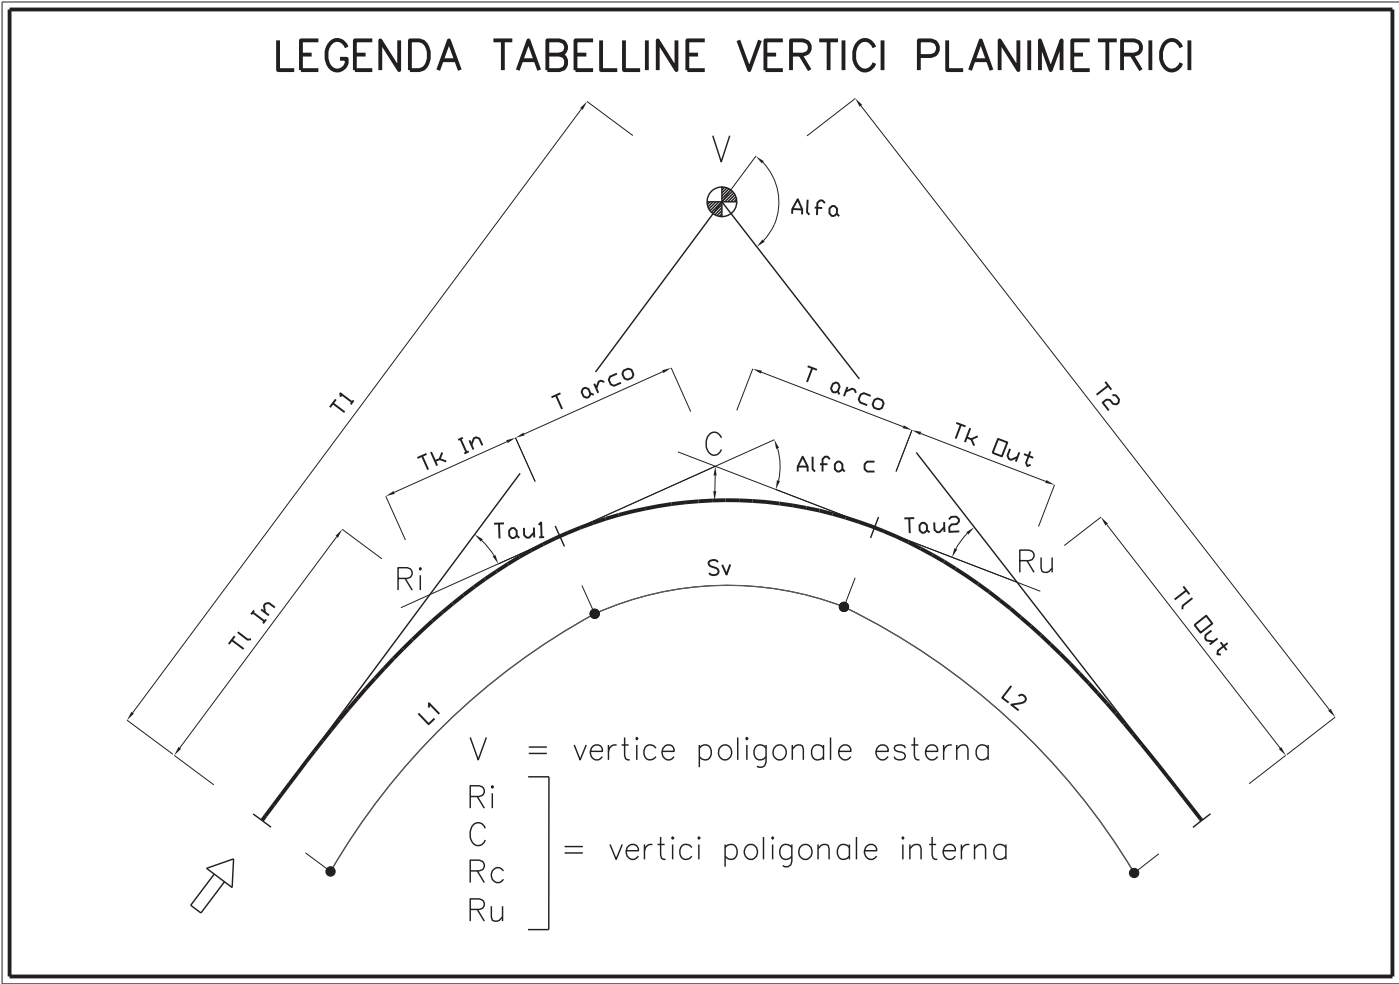

DEVIATIONE SP15

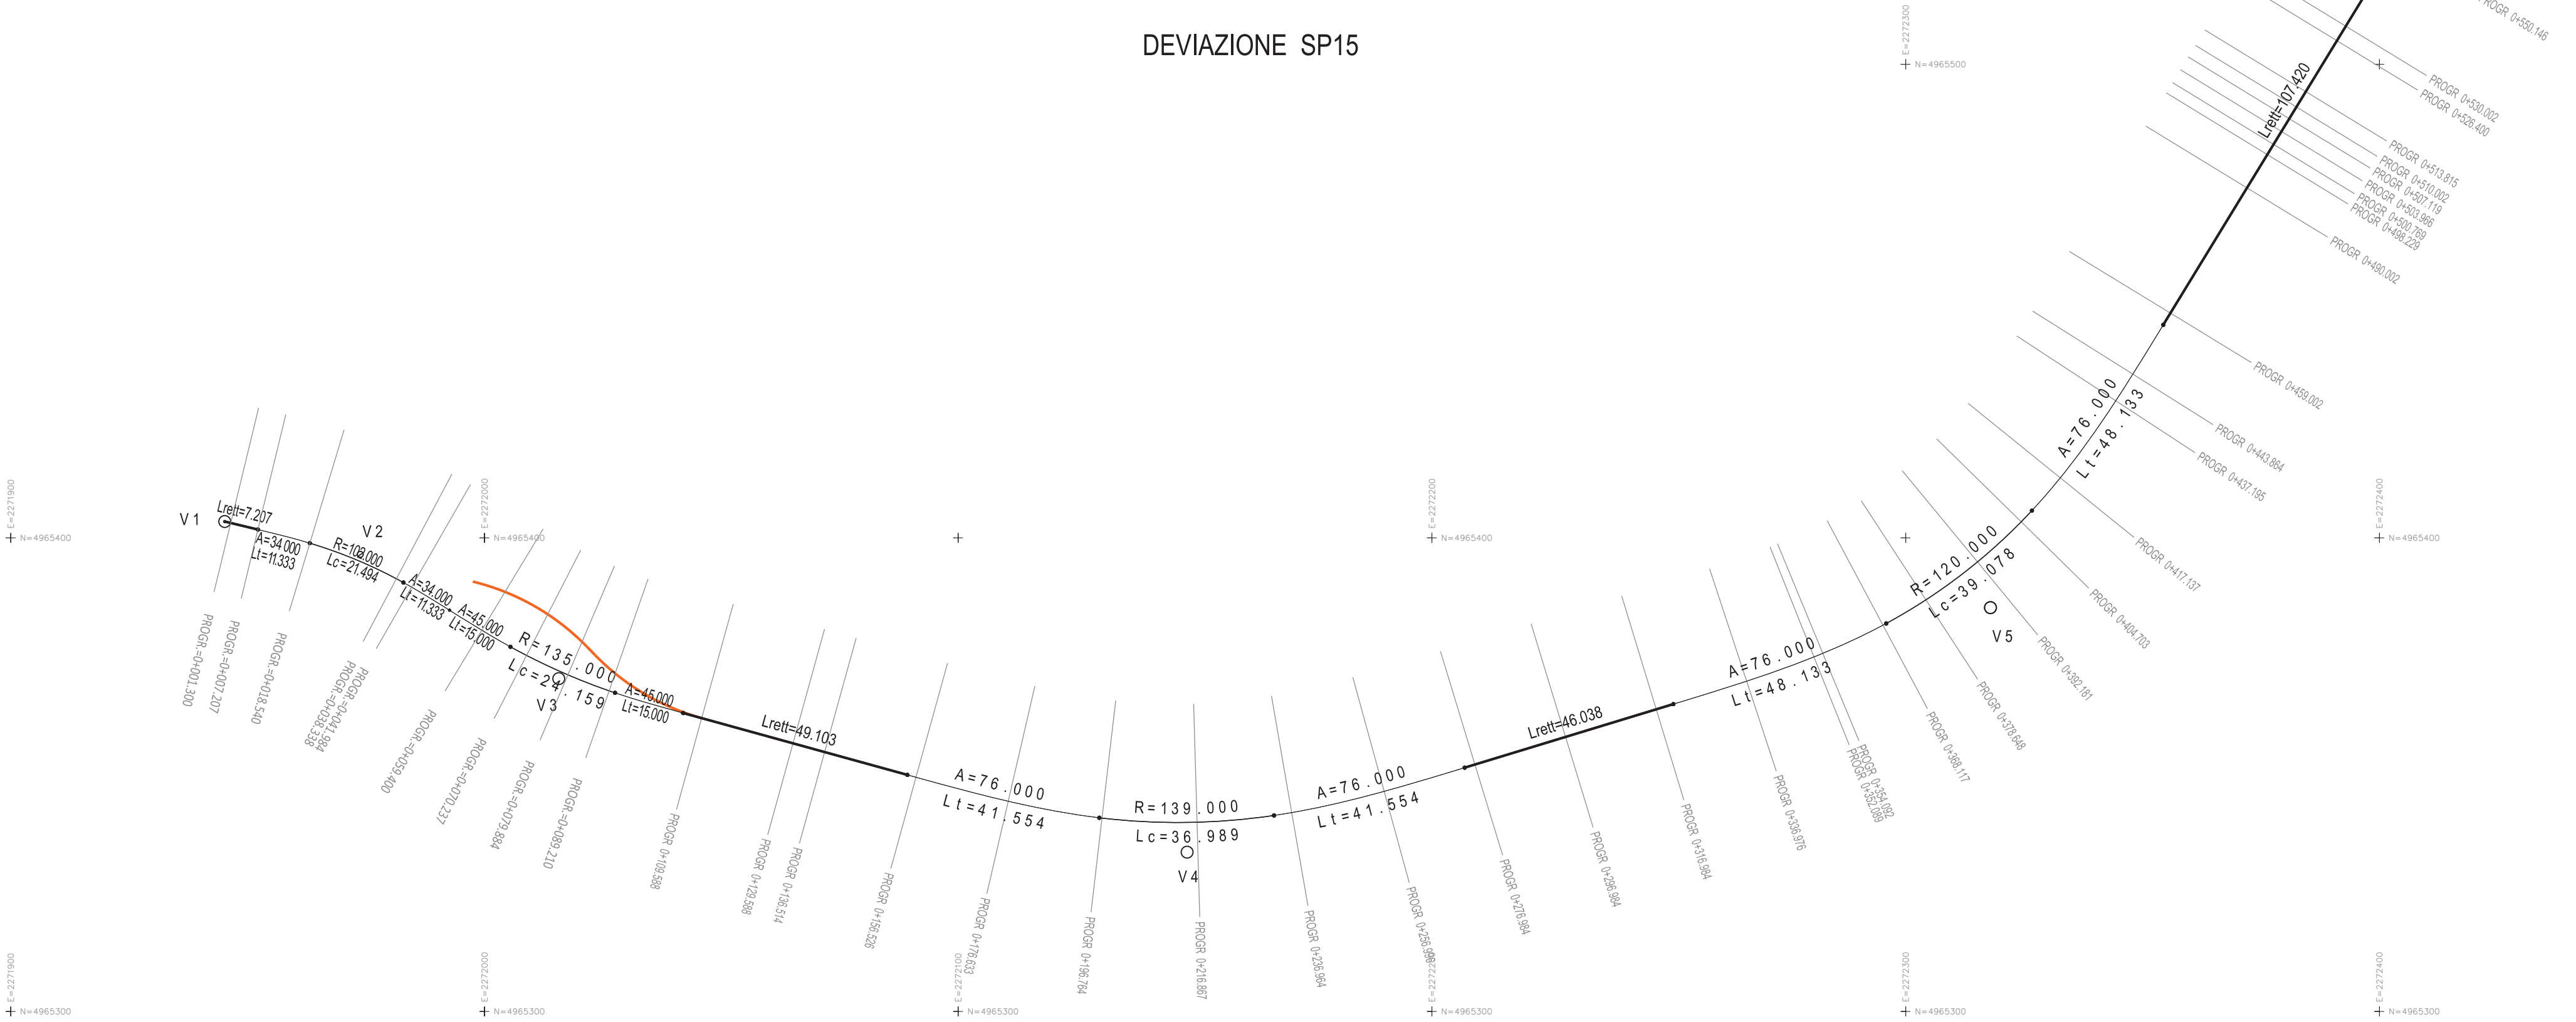

DEVIATIONE SP15	
VERTICE V 1	
X	2271945.180
Y	4965403.453
Azin	115.133811

DEVIATIONE SP15			
VERTICE V 2			
X	2271973.771	R1 X	2271969.509
Y	4965396.521	Y	4965399.976
T1	22.231	Tlin	7.557
T2	22.231	Tkin	3.779
Alfa	20.488763	L1	11.333
Az1	115.133811	A1	34.000
Az2	135.622575	DeltaR1	0.052
		Tau1	3.536777
C X	2271973.453	Ru X	2271966.207
Y	4965396.765	Y	4965398.731
R	102.000	Tkout	7.557
Alfac	13.415210	Tkout	3.779
Tarco	10.787	L2	11.333
Sv	21.494	A2	34.000
		DeltaR2	0.052
		Tau2	3.536777

DEVIATIONE SP15			
VERTICE V 3			
X	2272015.686	R1 X	2272001.088
Y	4965370.267	Y	4965379.411
T1	27.227	Tlin	10.002
T2	27.227	Tkin	5.001
Alfa	18.465991	L1	15.000
Az1	135.622575	A1	45.000
Az2	117.156584	DeltaR1	0.069
		Tau1	3.536777
C X	2272016.073	Ru X	2272032.280
Y	4965371.146	Y	4965365.681
R	-135.000	Tkout	10.002
Alfac	11.392438	Tkout	5.001
Tarco	12.112	L2	15.000
Sv	24.159	A2	45.000
		DeltaR2	0.069
		Tau2	3.536777

DEVIATIONE SP15			
VERTICE V 4			
X	2272148.312	R1 X	2272115.985
Y	4965333.634	Y	4965342.561
T1	61.263	Tlin	27.735
T2	61.263	Tkin	13.881
Alfa	35.972787	L1	41.554
Az1	117.156584	A1	76.000
Az2	81.183798	DeltaR1	0.517
		Tau1	9.515853
C X	2272148.247	Ru X	2272160.386
Y	4965338.671	Y	4965343.400
R	-130.000	Tkout	27.735
Alfac	16.941081	Tkout	13.881
Tarco	18.605	L2	41.554
Sv	36.989	A2	76.000
		DeltaR2	0.517
		Tau2	9.515853

DEVIATIONE SP15	
VERTICE V 7	
X	2272394.470
Y	4965563.540
Azin	330.251441

DEVIATIONE SP15			
VERTICE V 5			
X	2272317.898	R1 X	2272281.723
Y	4965385.270	Y	4965374.255
T1	69.972	Tlin	32.157
T2	69.972	Tkin	16.106
Alfa	46.266945	L1	46.153
Az1	81.183798	A1	76.000
Az2	34.916853	DeltaR1	0.803
		Tau1	12.787763
C X	2272313.224	Ru X	2272337.614
Y	4965391.306	Y	4965417.538
R	-120.000	Tkout	32.157
Alfac	20.731418	Tkout	16.106
Tarco	19.713	L2	46.153
Sv	39.078	A2	76.000
		DeltaR2	0.803
		Tau2	12.787763

DEVIATIONE SP15			
VERTICE V 6			
X	2272419.084	R1 X	0.000
Y	496550.876	Y	0.000
T1	16.680	Tlin	0.000
T2	16.680	Tkin	0.000
Alfa	104.665412	L1	0.000
Az1	34.916853	A1	0.000
Az2	330.251441	DeltaR1	0.000
		Tau1	0.000000
C X	2272419.084	Ru X	0.000
Y	496550.876	Y	0.000
R	-15.500	Tkout	0.000
Alfac	104.665412	Tkout	0.000
Tarco	16.680	L2	0.000
Sv	25.483	A2	0.000
		DeltaR2	0.000
		Tau2	0.000000




DIREZIONE GENERALE CURA DEL TERRITORIO E DELL'AMBIENTE

IDROVIA FERRARESE  
2° Lotto 1 str/PARTE. Lavori di realizzazione del ponte provvisorio e dell'annessa viabilità di Via della Pace a Final di Rero.

RUP:

DOTT. CLAUDIO MICCOLI  
REGIONE EMILIA-ROMAGNA  
AGENZIA REGIONALE PER LA SICUREZZA TERRITORIALE E LA PROTEZIONE CIVILE  
SERVIZIO AREA RENO PO DI VOLANO - SEDE DI FERRARA

PROGETTAZIONE:

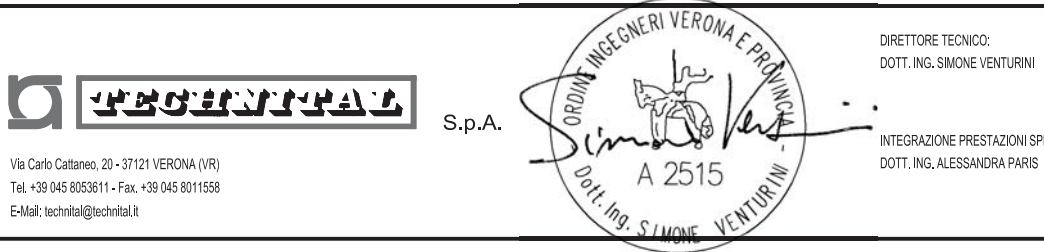

PROGETTO ESECUTIVO

TITOLO ELABORATO:  
OPERE D'ARTE STRADALI PER LA VIABILITA' PROVVISORIA -  
PLANIMETRIA DEGLI ELEMENTI GEOMETRICI DI TRACCIATO

ELABORATO N° :  
II080P-PE-PL003-C0

ELABORATO		CONTROLLATO		APPROVATO	
SIGLA	P. CAVICCHINI	A. PARIS	S. VENTURINI		
REVISIONE	N.	DATA	DESCRIZIONE		
	1	20/04/2018	EMISSIONE PER APPROVAZIONE		
	2				
3					

NOME FILE :  
II080P-PE-PL003-C0.dgn  
DATA: GIUGNO 2018  
SCALA: 1:1000

A TERMINI DI LEGGE CI RITENIAMO LA PROPRIETA' DI QUESTO ELABORATO CON DIVIETO DI RIPRODURLO RENDENDOLO NOTO A TERZI ANCHE PARZIALMENTE SENZA NOSTRA AUTORIZZAZIONE