

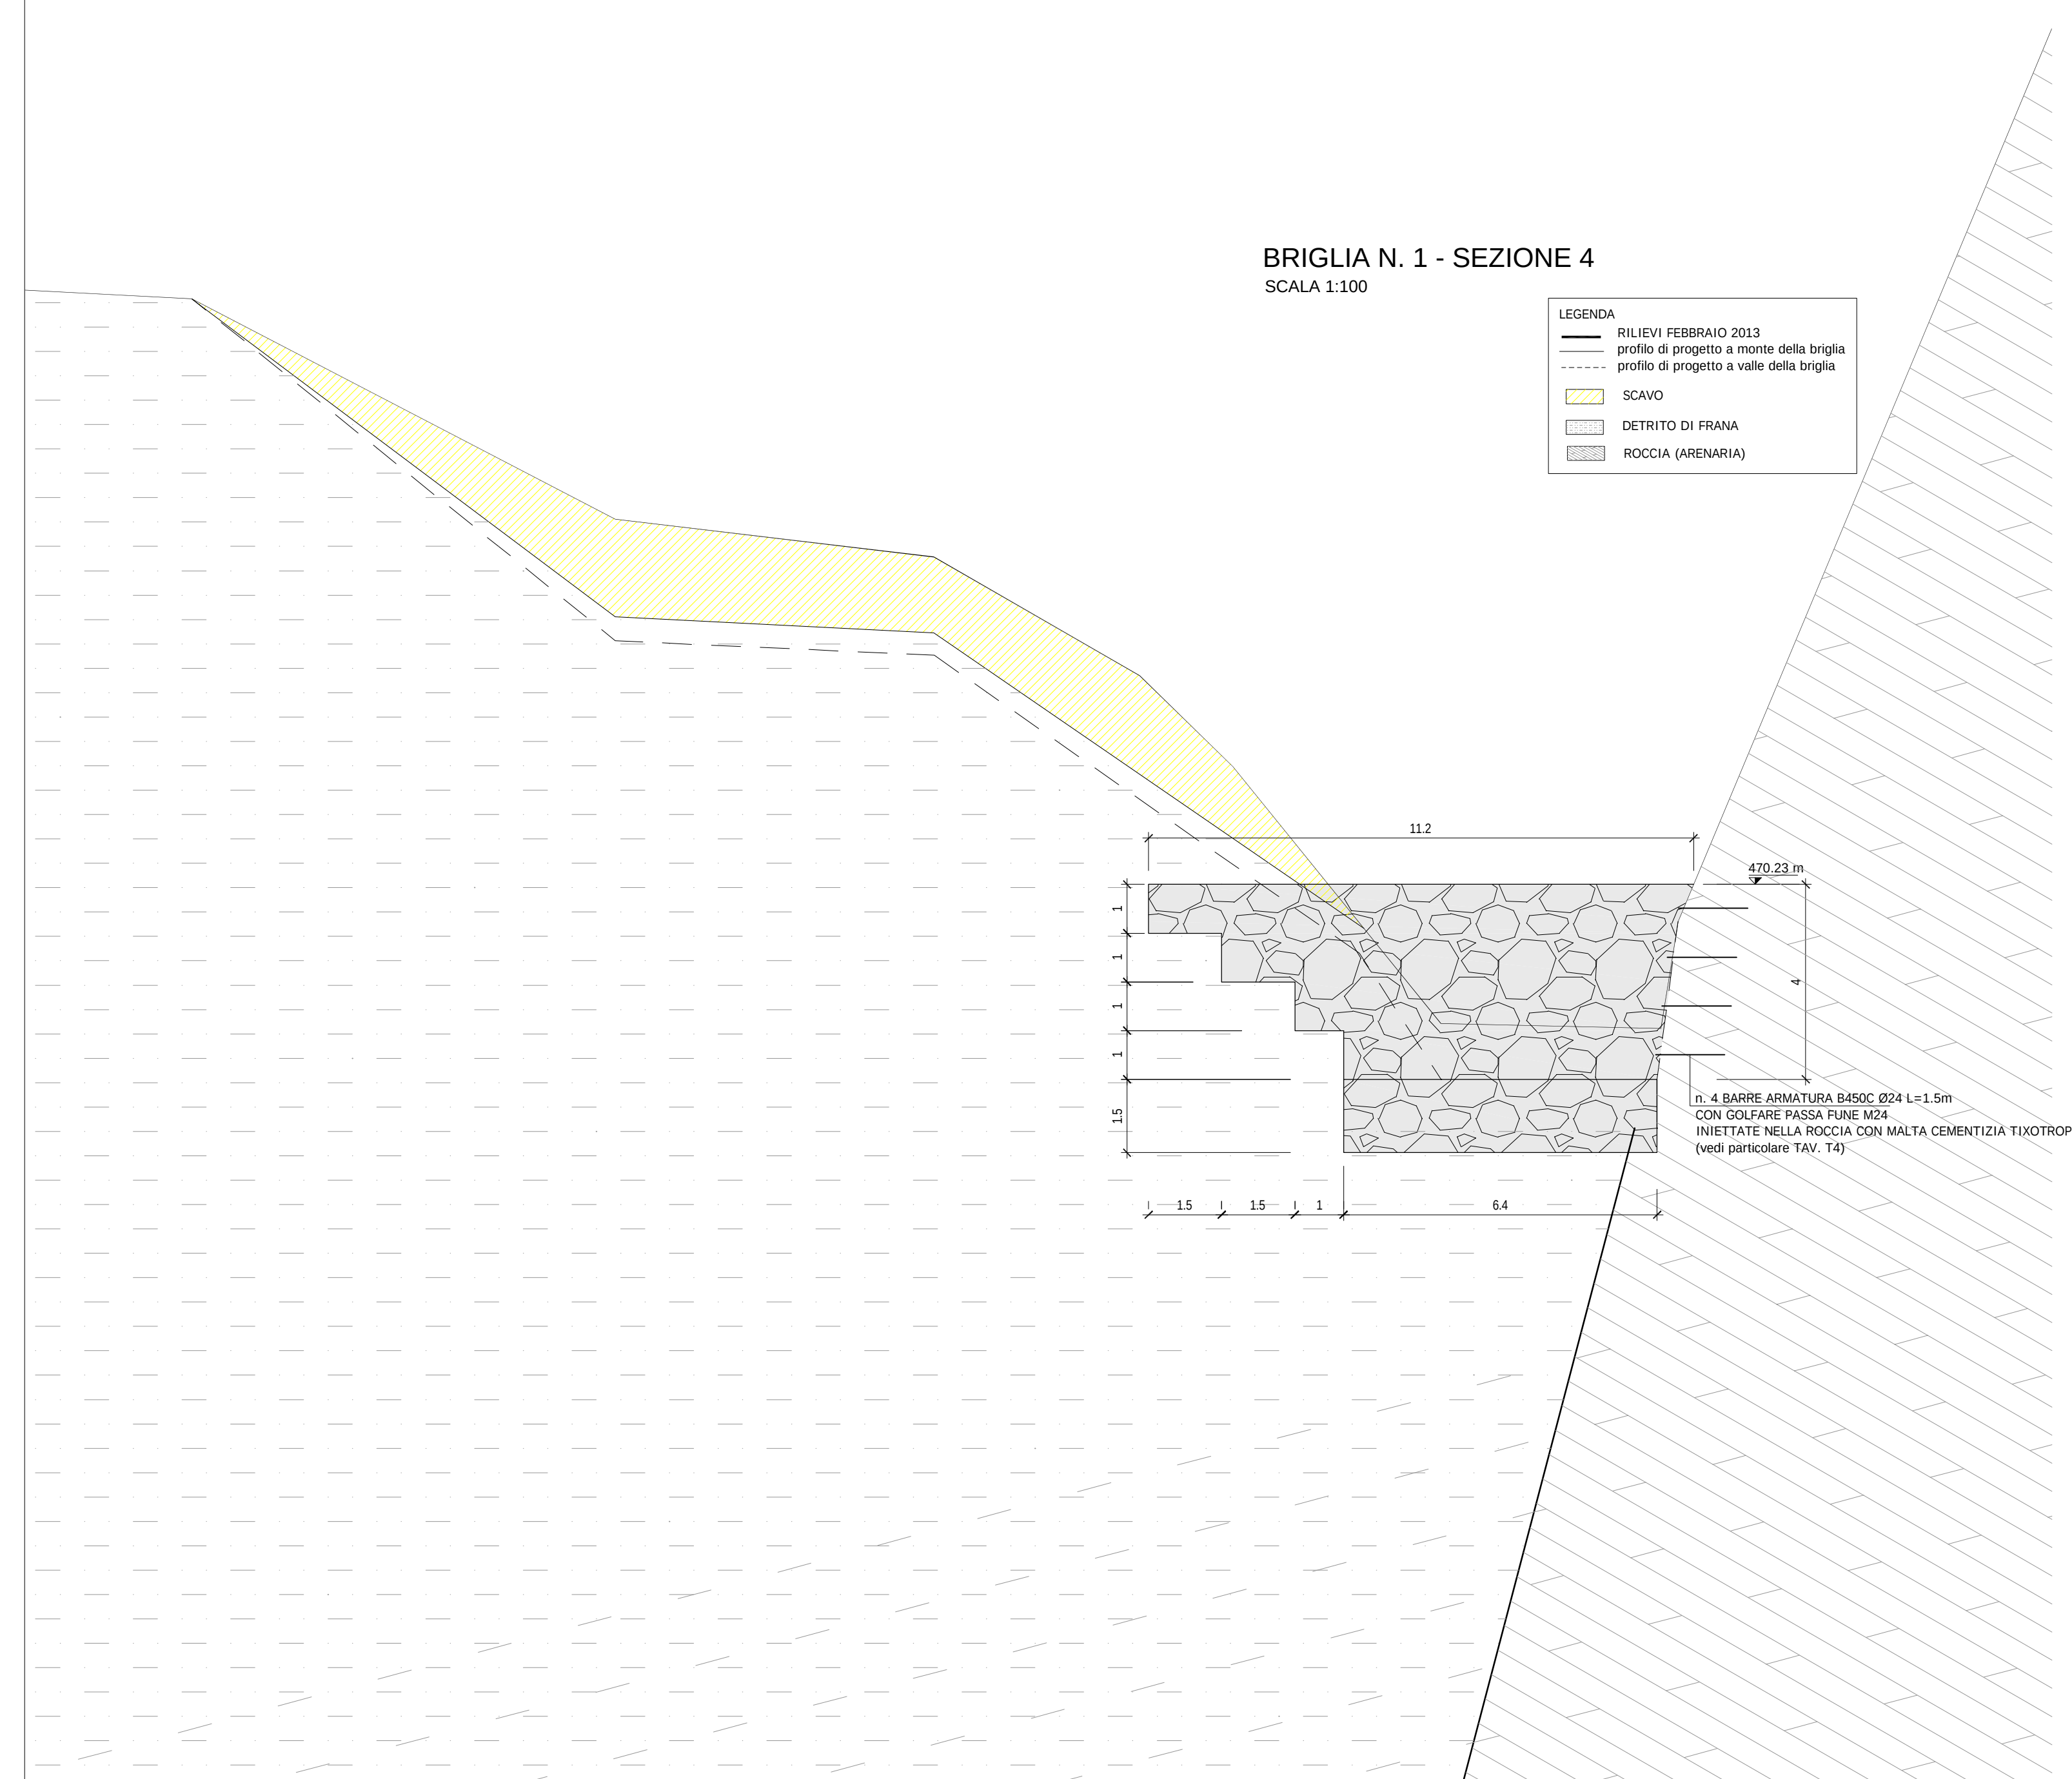
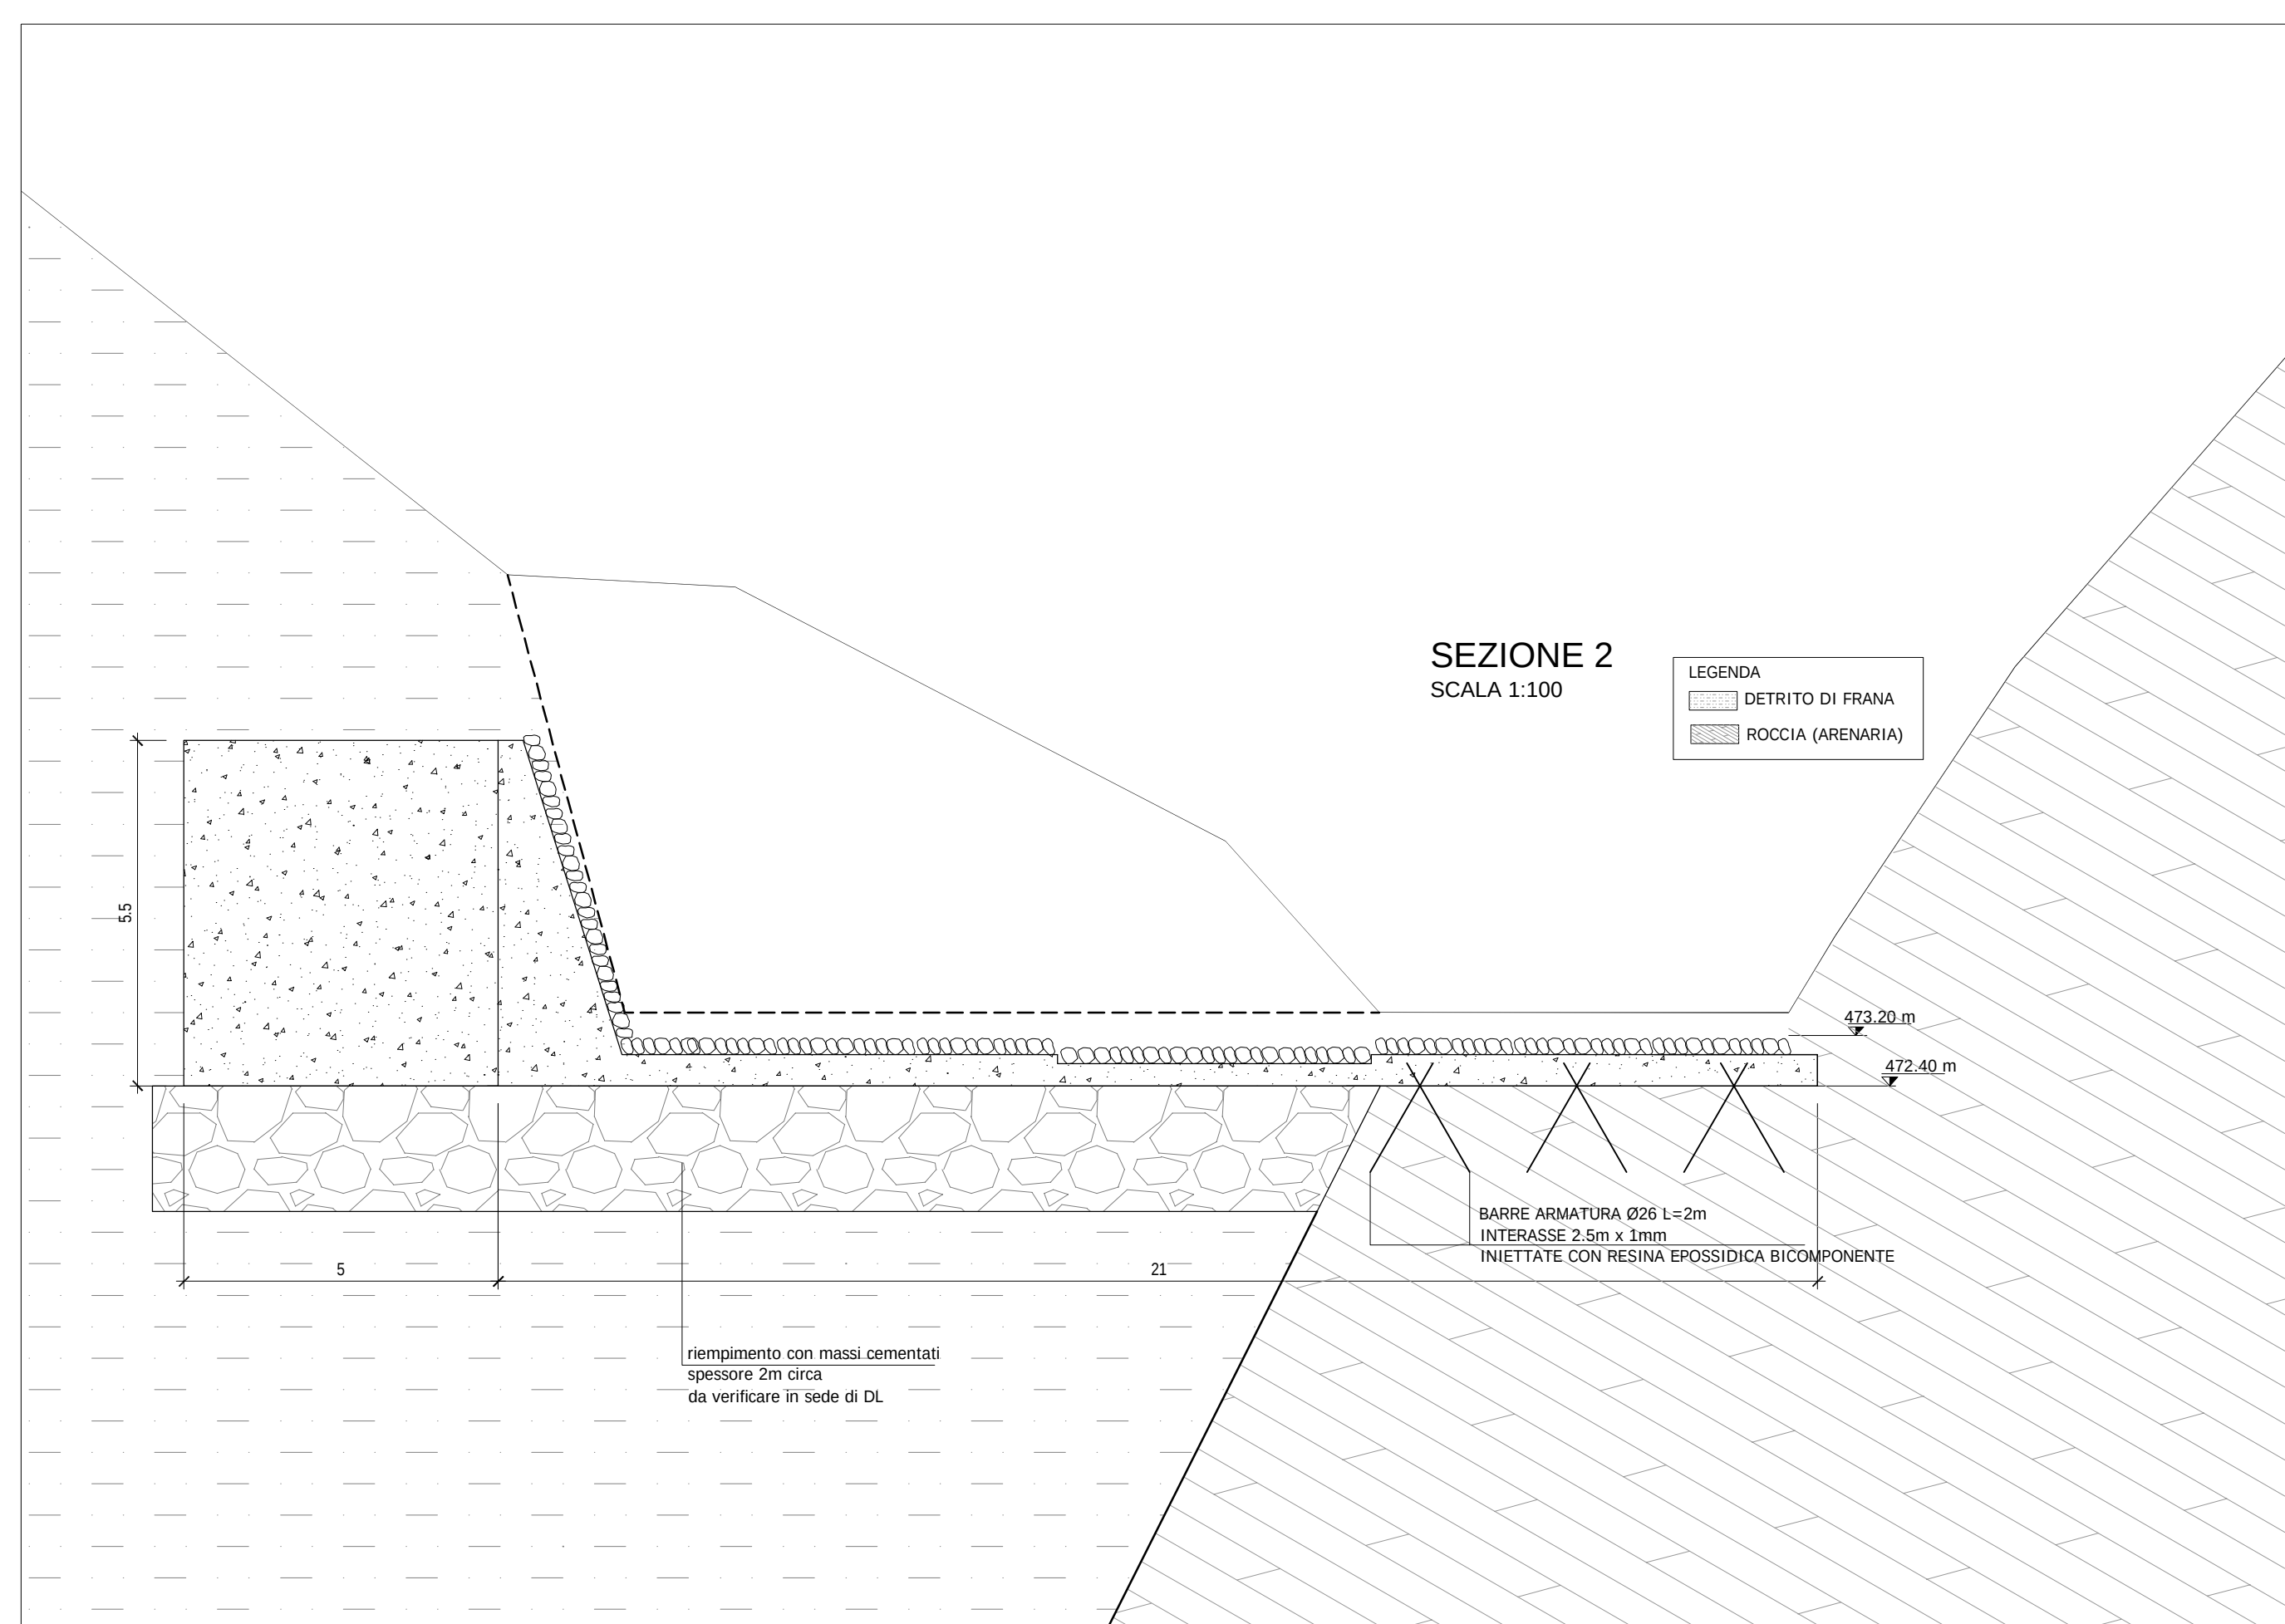


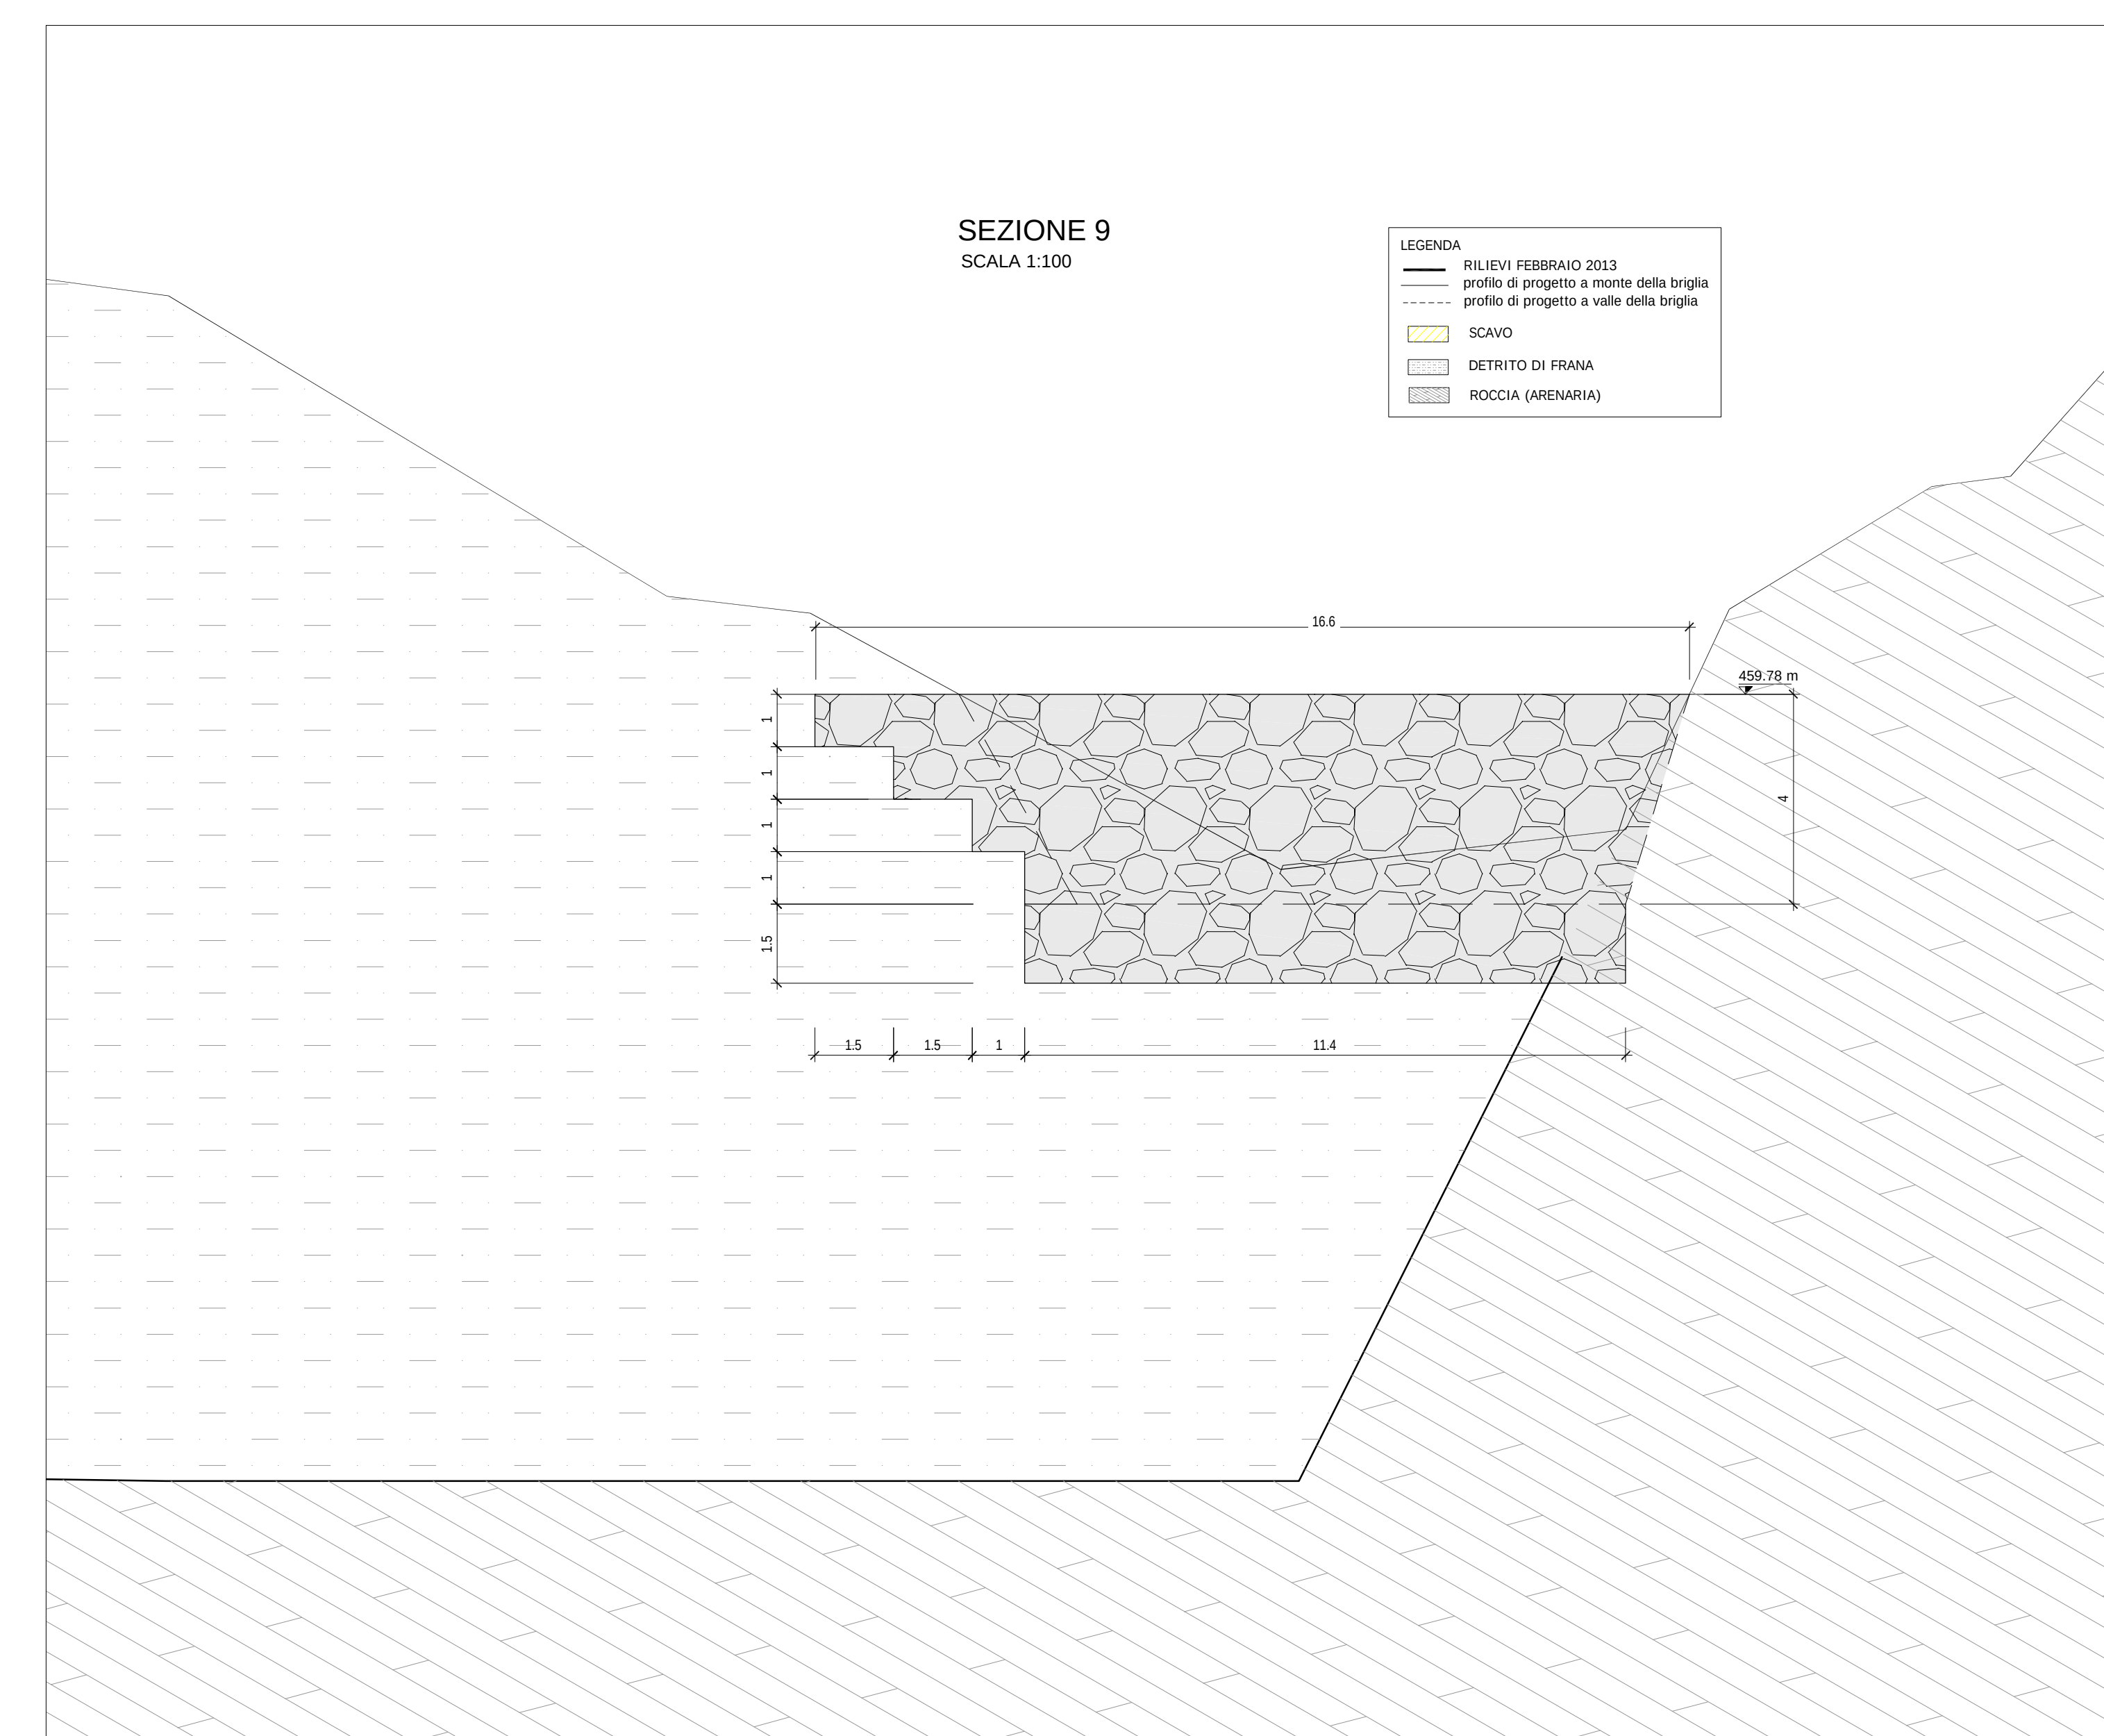

PRESCRIZIONI SUI MATERIALI:
SI VEDA TAV. T4

PRESCRIZIONI ESECUTIVE:
TUTTE LE DIMENSIONI DELLE OPERE DI PROGETTO E LE RELATIVE QUOTE DOVRANNO ESSERE PREVENTIVAMENTE VERIFICATE DALL'IMPRESA ASSIEME ALLA DL ED ADEGUATAMENTE MODIFICATE IN ACCORDO ALLA STESSA DL SULLA BASE DELLE RISULTANZE DEL RILIEVO AGGIORNATO DA ESEGUIRSI, A CARICO DELL'IMPRESA, SECONDO LE MODALITÀ ED I TEMPI INDICATI NEL CAPITOLATO.

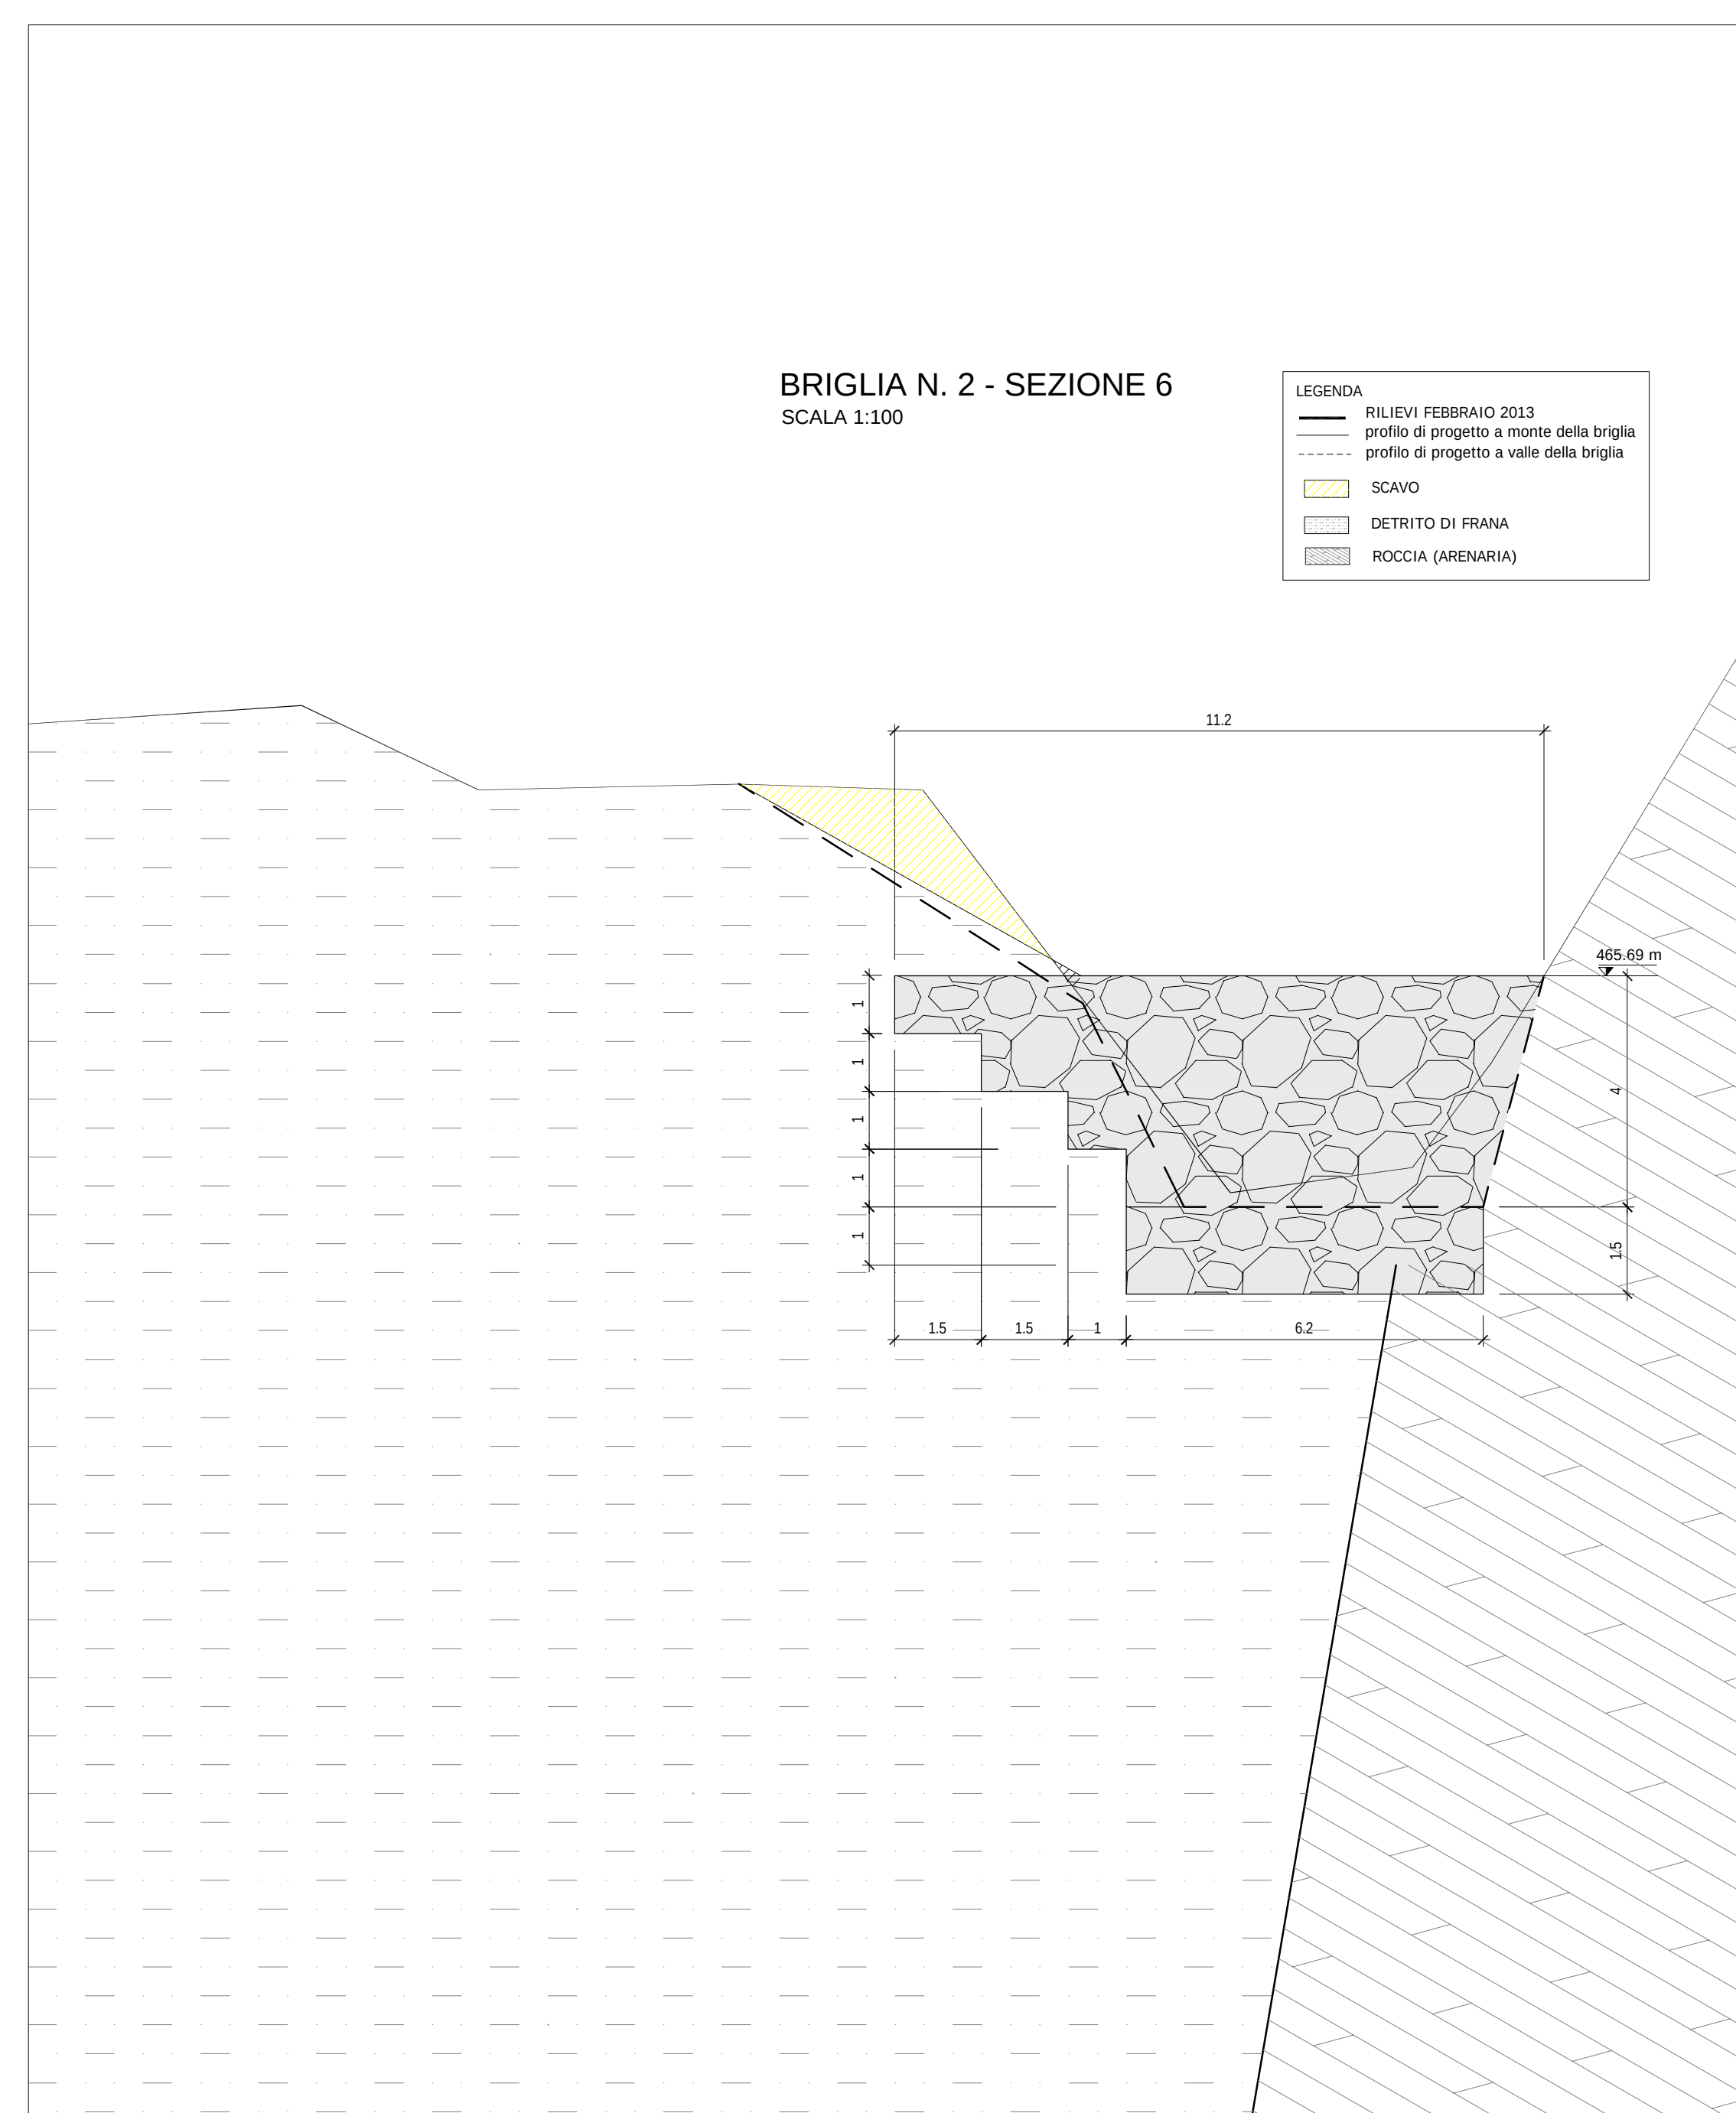

 Giunta Regionale Direzione Generale Ambiente e Difesa del Suolo e della Costa Servizio Tecnico di Bacino Romagna <u>Sede di Forlì</u>				
OPCM 3911/2010				
Lavori: Secondo piano degli interventi urgenti (Cod. 07360.) Intervento al piede della frana in località Poggio Baldi, frazione di Corniola, nell'alveo del fiume Bidente e messa in sicurezza lago. Importo progetto € 160.000,00				
PROGETTO ESECUTIVO				
Sezioni del fiume in corrispondenza delle opere di progetto e dettagli della stratigrafia				TAV. T3
DESCRIZIONE	INFORMATICA - BUSINESS	DENOMINAZIONE	ACCOMPAGNAMENTO	SCALA
Hg. Siva Versant		Nero 233		1:300
TWO ANNO NUMERO Rag. NP 2012 di I PROGETTISTI: Giam. Flaminio Perdonini (responsabile del progetto) Giam. Marco Chelari Det. Gm. Alessandro Stalder Ing. Davide Somati				
IL RESPONSABILE DEL PROCEDIMENTO Ing. Mauro Venturi 				
ANNO	NUMERO	ORIGINALE	BIBLIOTECA	LIV. 1
2007	84			