

**PIANO STRALCIO PER IL SISTEMA IDRALICO
 "NAVILE - SAVENA ABBANDONATO"**

TAVOLA "RL.6 / m.2"
 AREE A RISCHIO E PER REALIZZAZIONE INTERVENTI STRUTTURALI
 FASCE DI PERTINENZA FLUVIALE
 Scala 1:5.000


Il Presidente
 dell'Autorità di Bacino del Reno
 Prof. Marioluigi Bruschini

Il Progettista
 Ing. Gabriele Strampelli

Il Segretario Generale
 dell'Autorità di Bacino del Reno
 Dott. Ferruccio Melloni

Bologna, 28 maggio 2004
 Progetto di piano stralcio adottato dal Comitato Istituzionale con deliberazione del 23 Luglio 1998 n. 2/1
 pubblicata nel BUR dell'Emilia-Romagna n. 103 del 12 Agosto 1998 e nella GU della Repubblica Italiana
 n. 187 del 12 Agosto 1998;
 Parere espresso dalla Giunta della Regione Emilia-Romagna con deliberazione n. 523 del 20 Aprile 1999.
 Piano stralcio adottato dal Comitato Istituzionale con deliberazione del 28 Settembre 1999 n. 2/1.
 Piano stralcio approvato dalla Giunta della Regione Emilia-Romagna con deliberazione n. 129
 del 8 Febbraio 2000 pubblicata nel BUR della Regione Emilia-Romagna n. 48 del 22 Marzo 2000;
 Modifica perimetrazione area a rischio individuata nel tratto del Savena A. delimitato dai nodi 163 e 162;
 - adozione con deliberazione del Comitato Istituzionale n. 1/8 del 23 Gennaio 2004, pubblicata nel BUR
 della Regione Emilia-Romagna n. 18 del 4 Febbraio 2004;
 - adozione conclusiva con deliberazione del Comitato Istituzionale n. 2/5 del 28 Maggio 2004;
 - approvata dalla Giunta della Regione Emilia-Romagna con deliberazione n. 1894 del 30 Settembre 2004,
 pubblicata nel BUR della Regione Emilia-Romagna n. 144 del 27 Ottobre 2004.

La cartografia di base è derivata dalle carte tecniche regionali (C.T.R.) della Regione Emilia-Romagna
 in scala 1:5.000 (elementi 203092, 203103, 203102, 203131, 203144, 203141, 203132, 203143 e 203142)

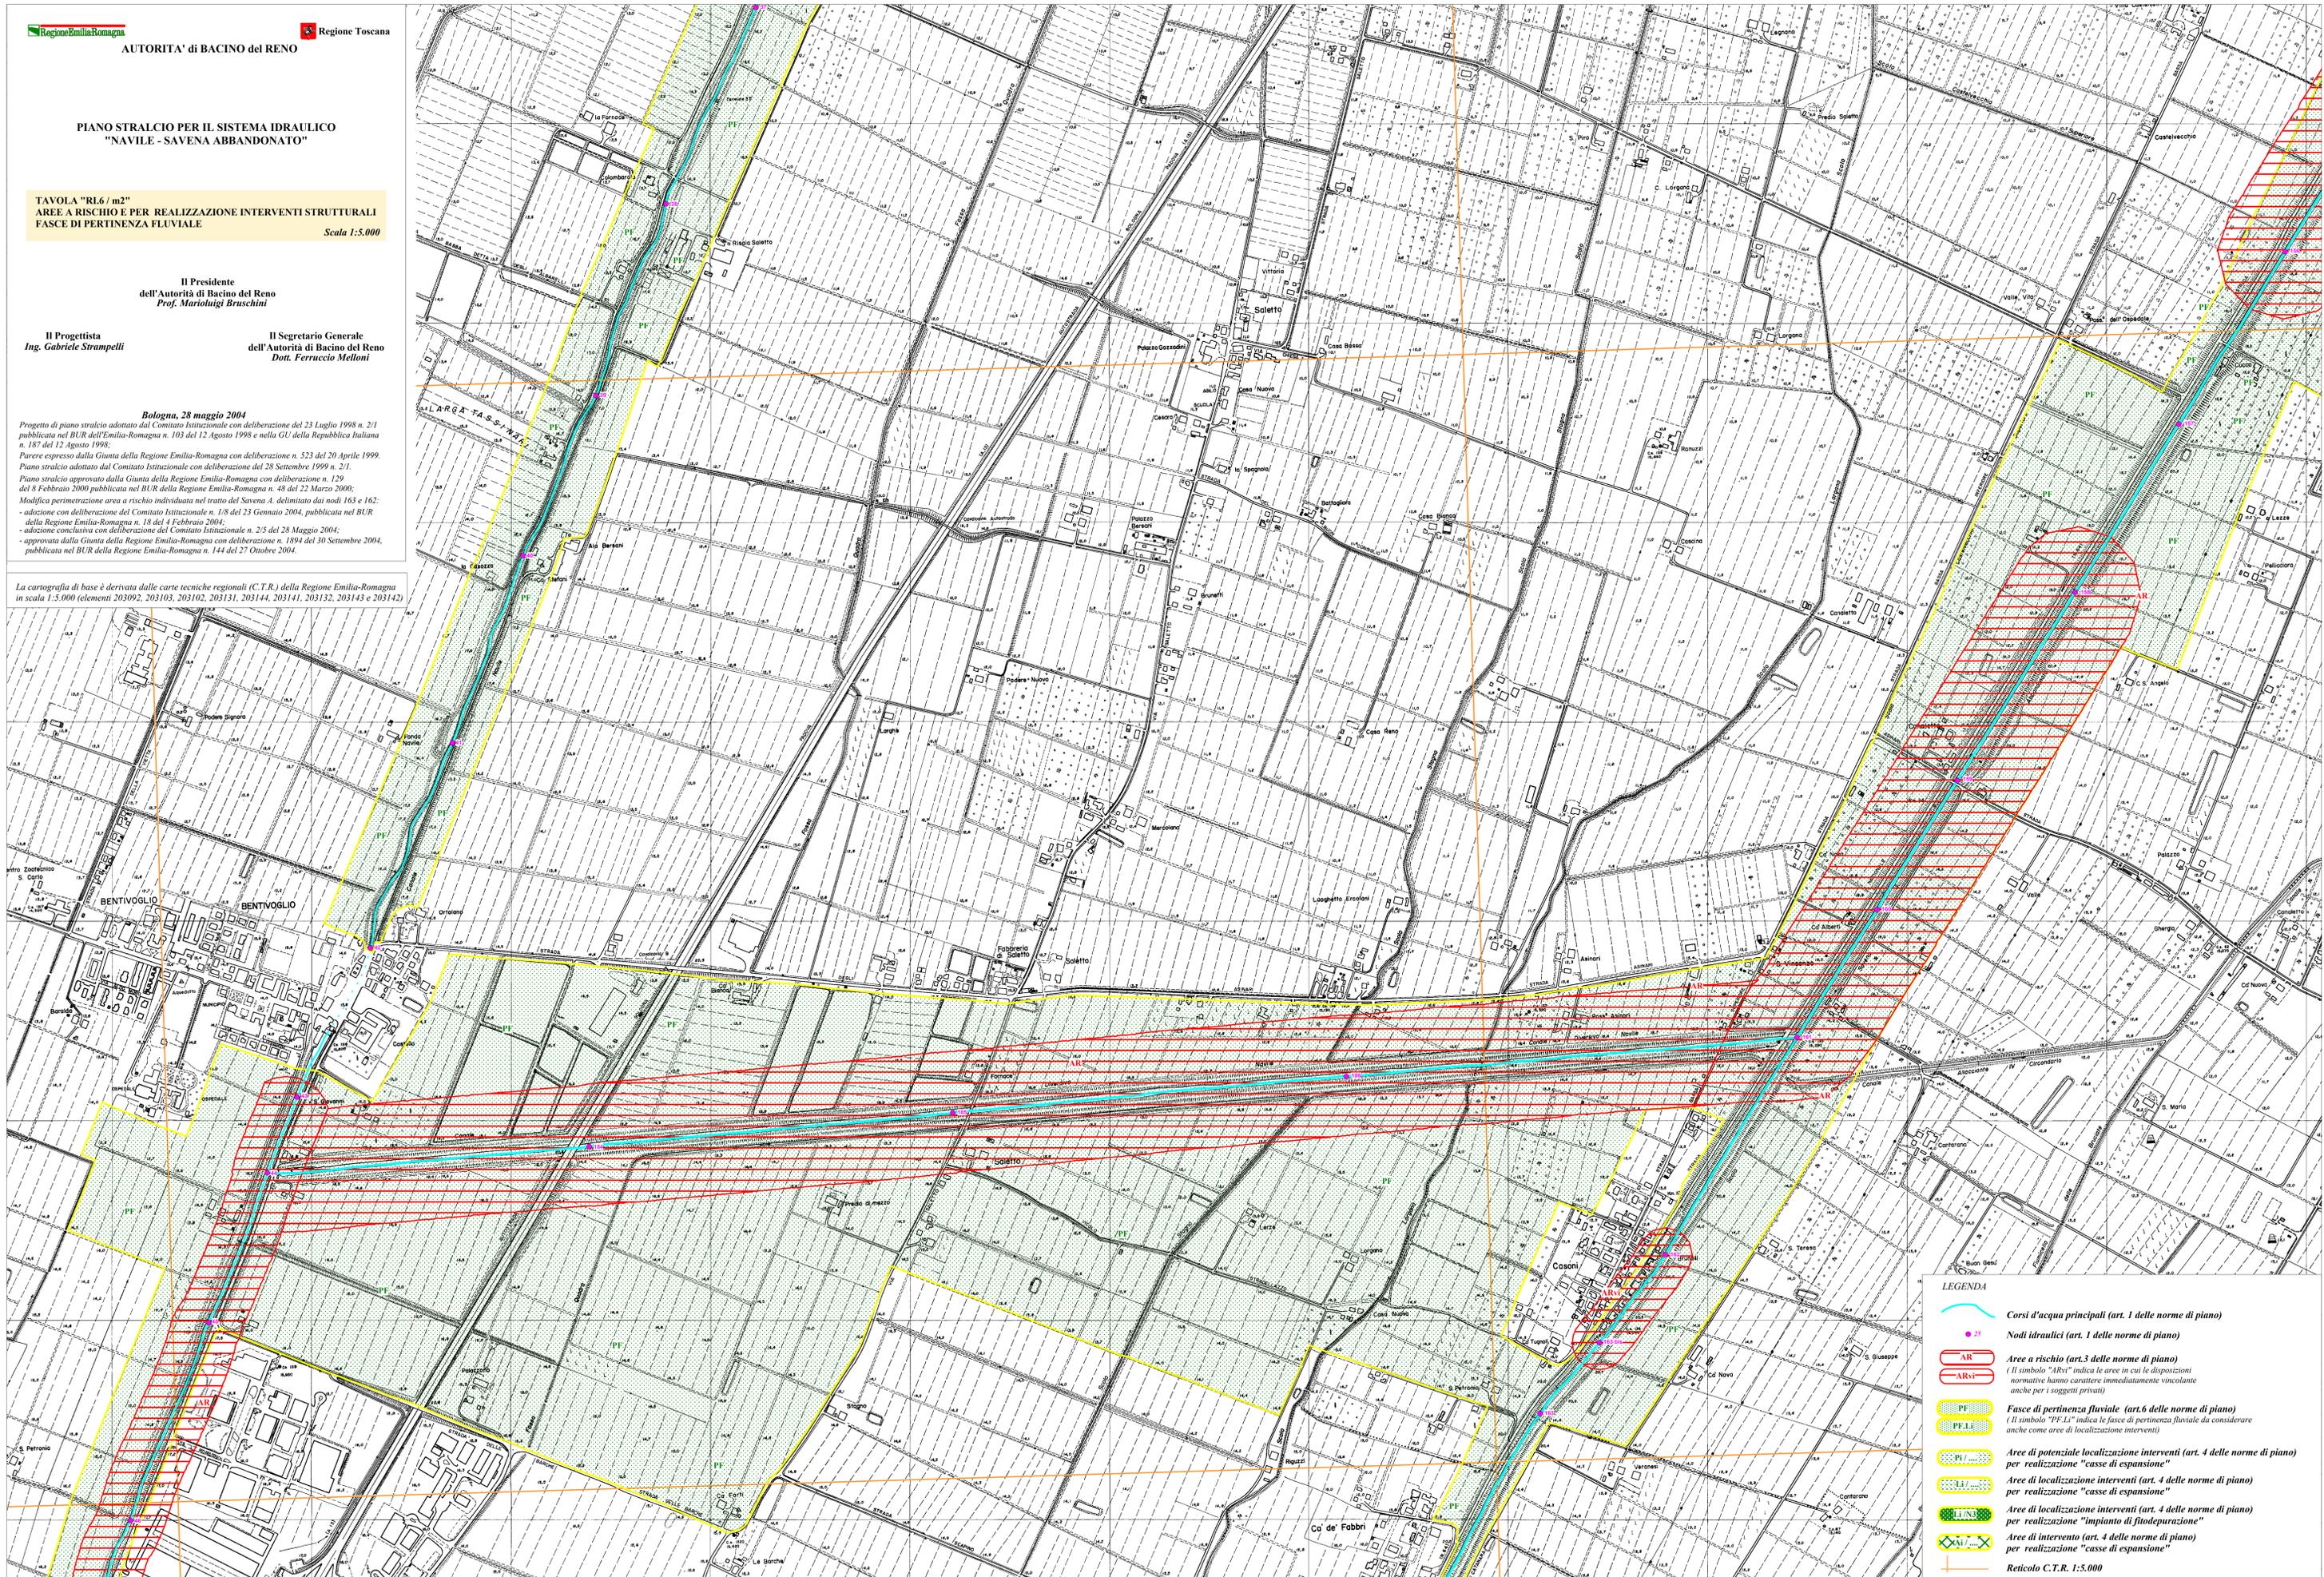

LEGENDA

-  Corsi d'acqua principali (art. 1 delle norme di piano)
-  Nodi idraulici (art. 1 delle norme di piano)
-  **AR** Area a rischio (art.3 delle norme di piano)
(Il simbolo "AR" indica le aree in cui le disposizioni normative hanno carattere immediatamente vincolante anche per i soggetti privati)
-  **PF** Fasce di pertinenza fluviale (art.6 delle norme di piano)
(Il simbolo "PF" indica le fasce di pertinenza fluviale da considerare anche come aree di localizzazione interventi)
-  **LI-E** Area di potenziale localizzazione interventi (art. 4 delle norme di piano) per realizzazione "casce di espansione"
-  **LI** Area di localizzazione interventi (art. 4 delle norme di piano) per realizzazione "casce di espansione"
-  **LI-SE** Area di localizzazione interventi (art. 4 delle norme di piano) per realizzazione "impianto di fitodepurazione"
-  **LI-SE-E** Area di intervento (art. 4 delle norme di piano) per realizzazione "casce di espansione"
-  Reticolo C.T.R. 1:5.000