

**Piano Stralcio
per l'Assetto Idrogeologico**
art. 1 c. 1 L. 03.08.98 n. 267 e s.m.i.

II - RISCHIO IDRAULICO E ASSETTO RETE IDROGRAFICA

II.1 - BACINO DEL FIUME RENO

TAVOLA 2.27

Zonizzazione Fiume Reno

Scala 1:5.000

Il Presidente
dell'Autorità di Bacino del Reno
Prof. Mariolugi Bruschini

Il Progettista
Dott. Ing. Lorenza Zamboni

Il Segretario Generale
dell'Autorità di Bacino del Reno
Dott. Ferruccio Melloni


Bologna, 6 dicembre 2002

LEGENDA


(riferimento agli articoli delle norme di piano)

 Asse del reticolo idrografico principale non zonizzato (art. 15)


 Asse del reticolo idrografico secondario non zonizzato (art. 15)

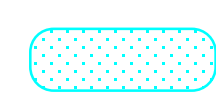
 Alveo attivo zonizzato del reticolo idrografico principale e secondario (art. 15)


 Aree ad alta probabilità di inondazione (art. 16)

 **PF.M** Fasce di pertinenza fluviale (art.18)


(Il simbolo "PF.M" indica le fasce di pertinenza fluviale generalmente localizzate in zone montane o pedecollinari, quello "PF.V" indica le fasce di pertinenza fluviale generalmente localizzate in zone di pianura.


 **PF.V** Il simbolo "PF.V" indica le fasce di pertinenza fluviale da considerare come aree di ristrutturazione urbana.

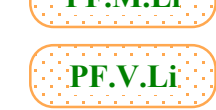
 **PF.V.RU** I simboli "PF.V.RU" e "PF.V.Li" indicano le fasce di pertinenza fluviale da considerare anche come aree di localizzazione interventi.


 **PF.M.Li**

 **PI/...** Aree di potenziale localizzazione interventi per realizzazione "casse di espansione" (art. 17)


 **LI/...** Aree di localizzazione interventi per realizzazione "casse espansione" (art. 17)


 **AI/...** Aree di intervento per realizzazione "casse di espansione" (art. 17)


















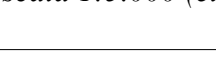

















































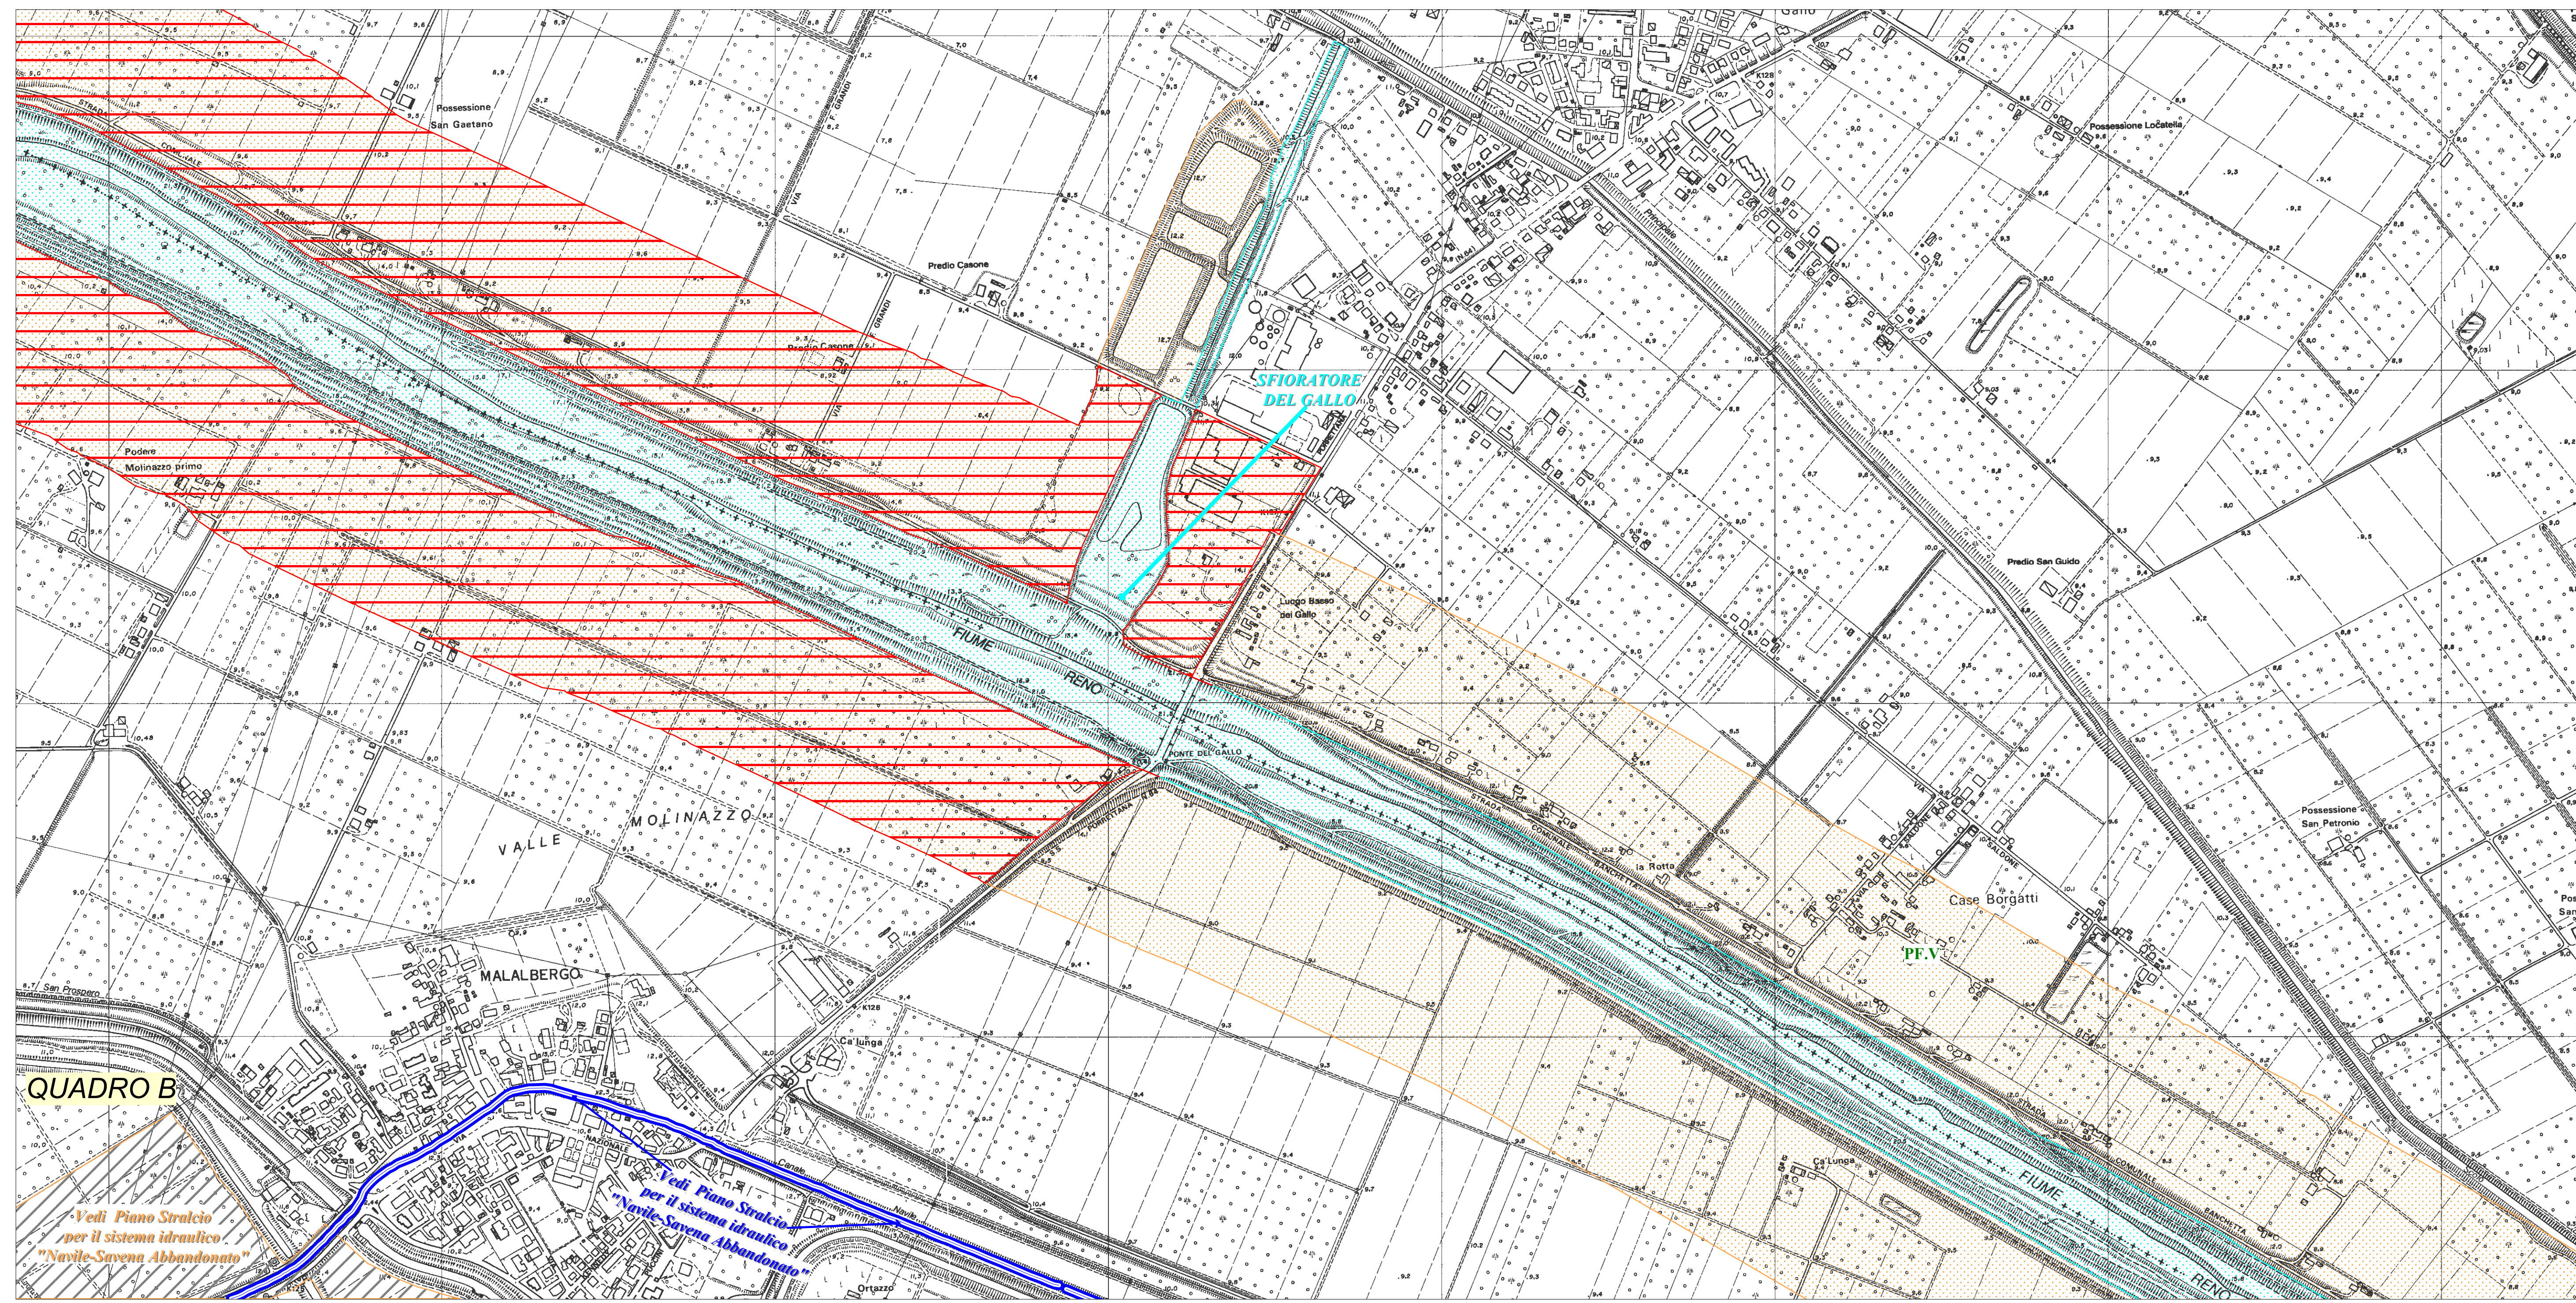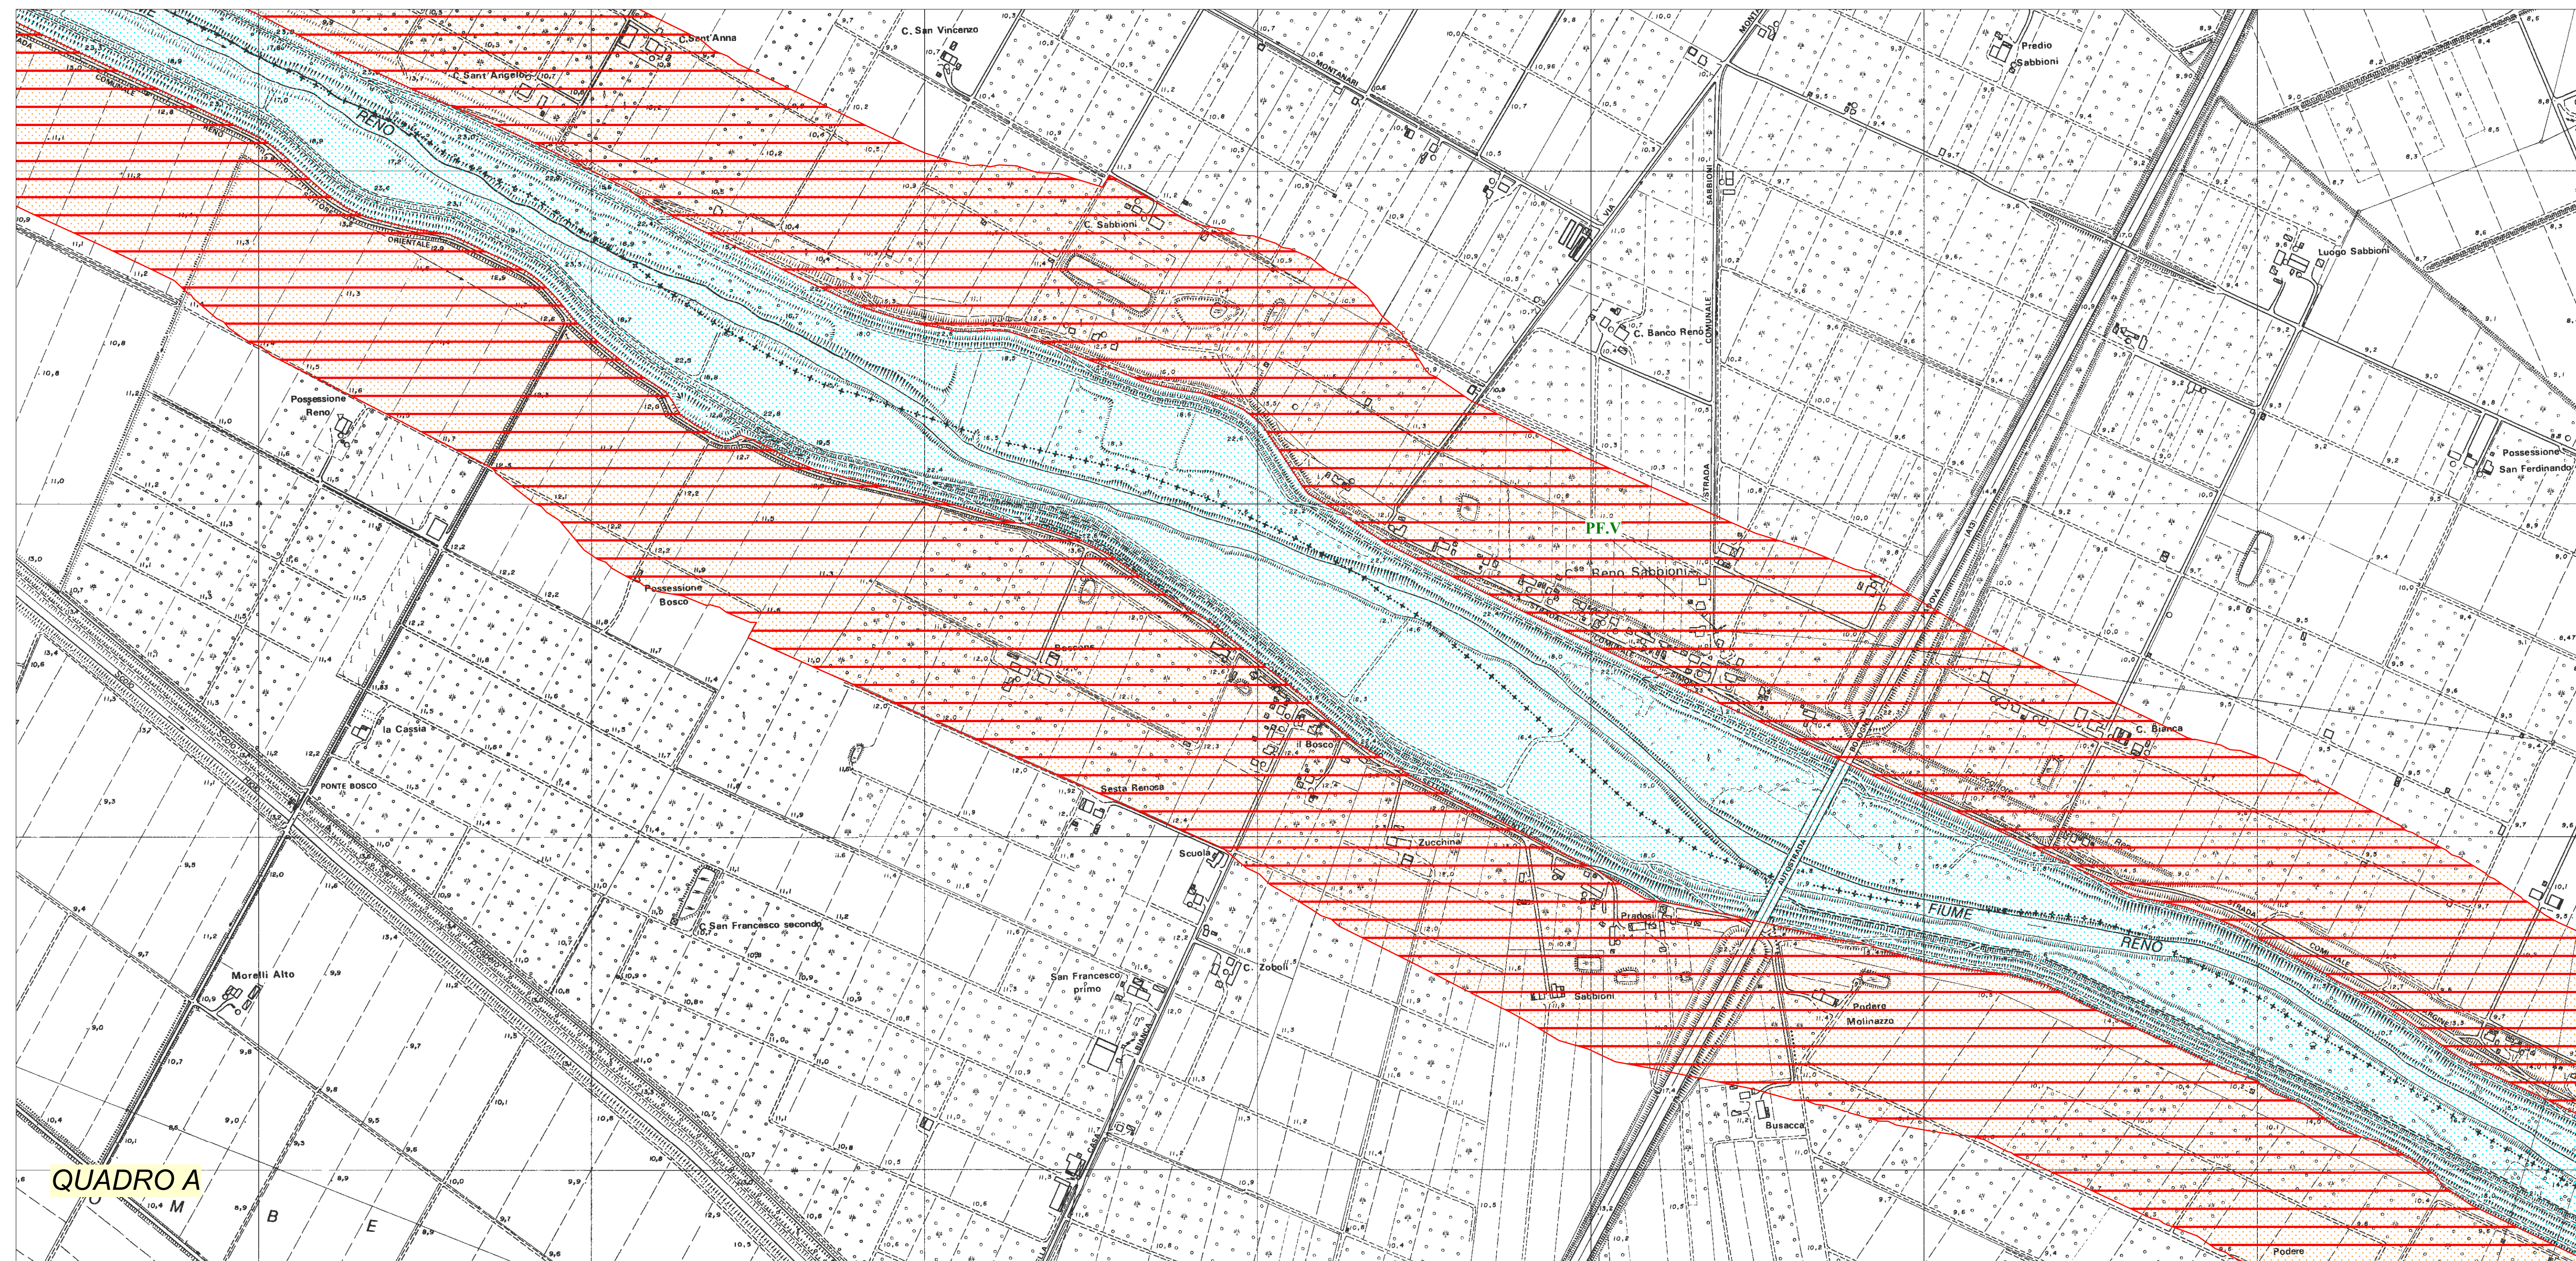

La cartografia di base è derivata dalle carte tecniche regionali (C.T.R.) della Regione Emilia-Romagna in scala 1:5.000 (elementi 203061, 203071, 203072, 203073 e 203074).

QUADRO B

vedi Piano Stralcio
per il sistema idraulico
"Nucleo Savena - Abbandano"